


Приложение N _____

к постановлению администрации г.Полярные Зори
с подведомственной территорией
от _____ N _____

Схема границ прилегающих территорий

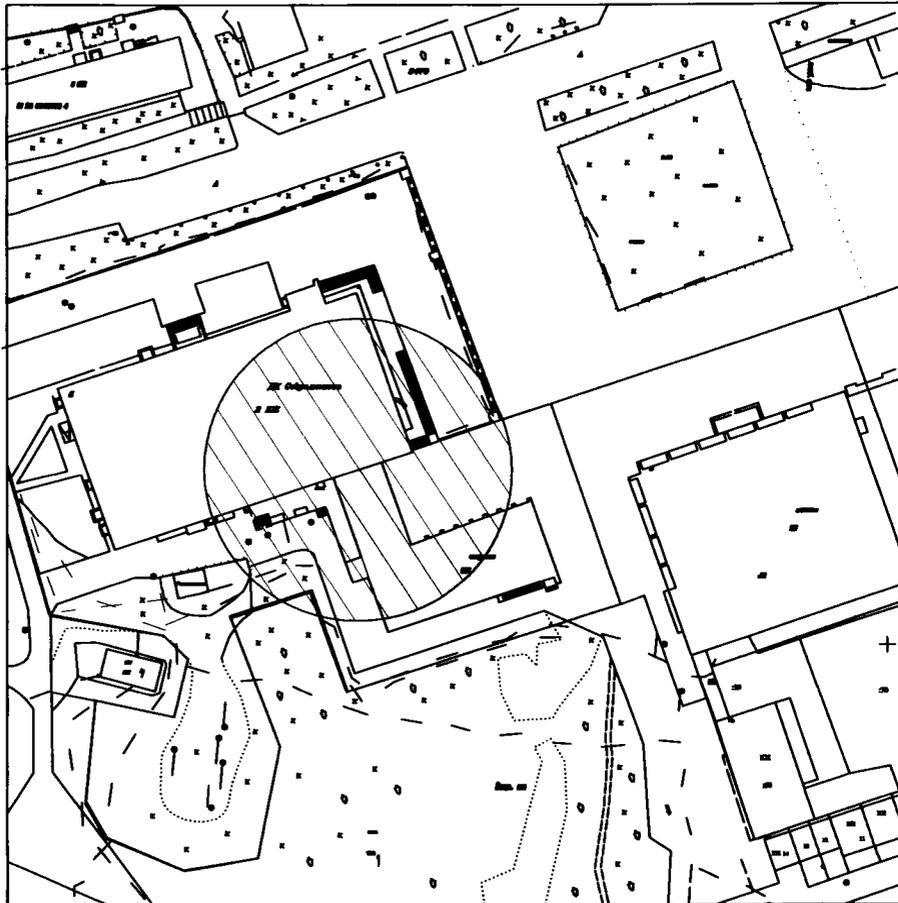

Масштаб 1:1500

Мурманская область
г.Полярные Зори
ул. Сивко д. 5

Объект: Спортивный зал ГДК

УСЛОВНЫЕ ОБОЗНАЧЕНИЯ:

	объект
	граница земельного участка
	минимальное расстояние от объектов спорта до границ прилегающих территорий - 30 метров

Выполнил: Начальник ОАиГ
Сиротенко Ю.П.

26.11.20