


**План 5 этажа**

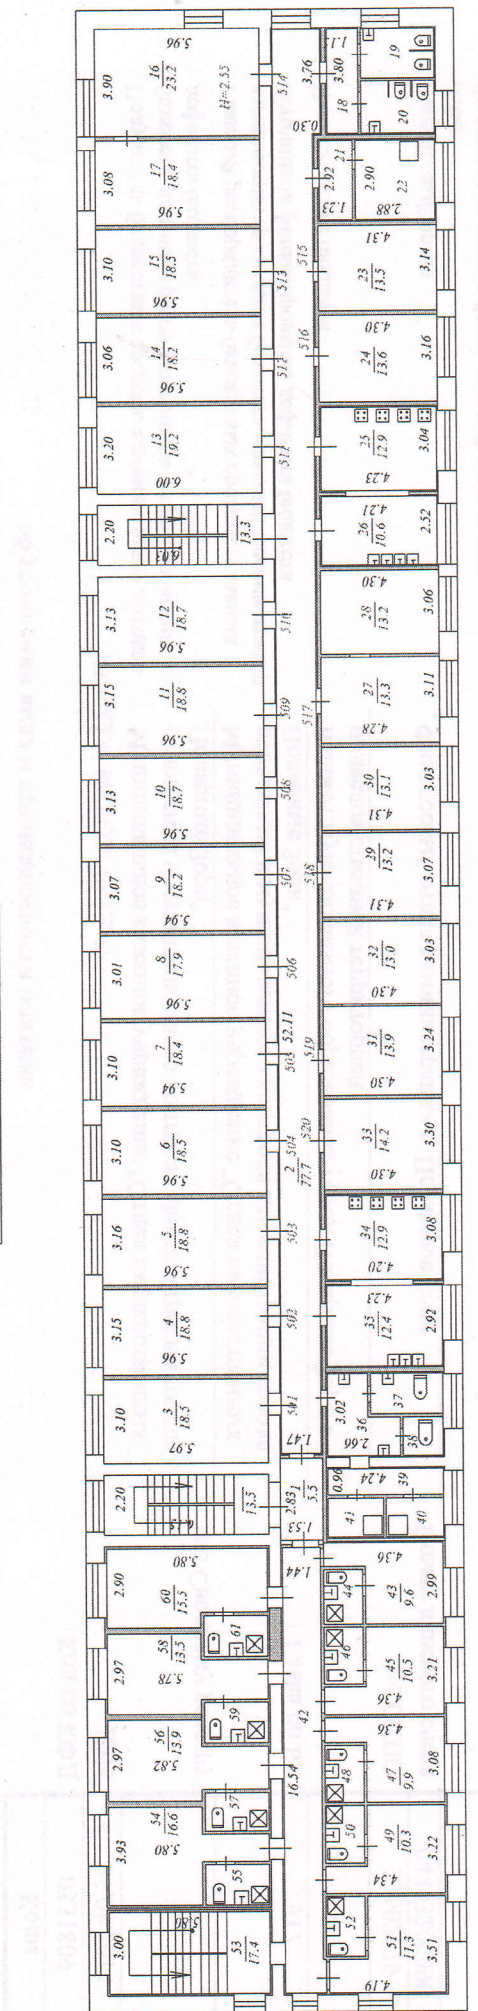

### План 4 этажа

