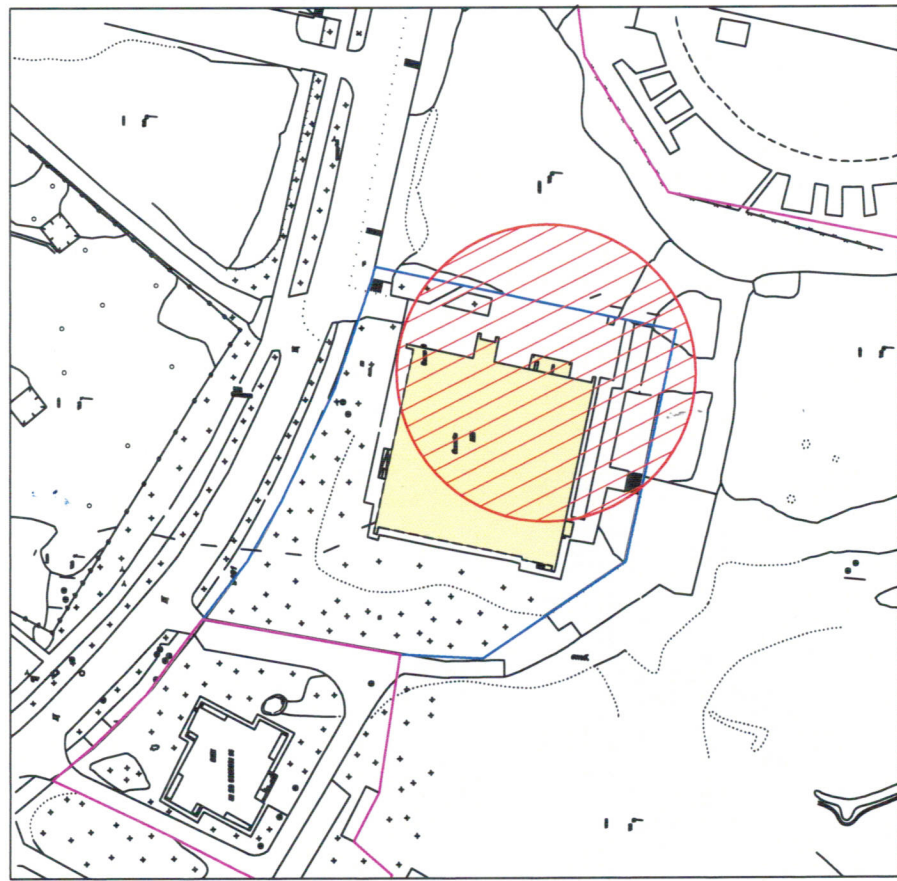


Приложение N 22

к постановлению администрации г.Полярные Зори
с подконтрольной территорией
от 20.05.13 N 0416

№ 108. от 06.09.13 г. 5881




Схема границ прилегающих территорий



Мурманская область
г.Полярные Зори
ул. Сивко д. 9

Объект: Плавательный бассейн МАУДО ДЮСШ г.Полярные Зори

УСЛОВНЫЕ ОБОЗНАЧЕНИЯ:

	объект
	граница земельного участка
	минимальное расстояние от объектов спорта до границ прилегающих территорий - 30 метров

Масштаб 1:1500

Выполнил: Начальник ОАиГ
Сиротенко Ю.П.