


# Схема границ прилегающих территорий

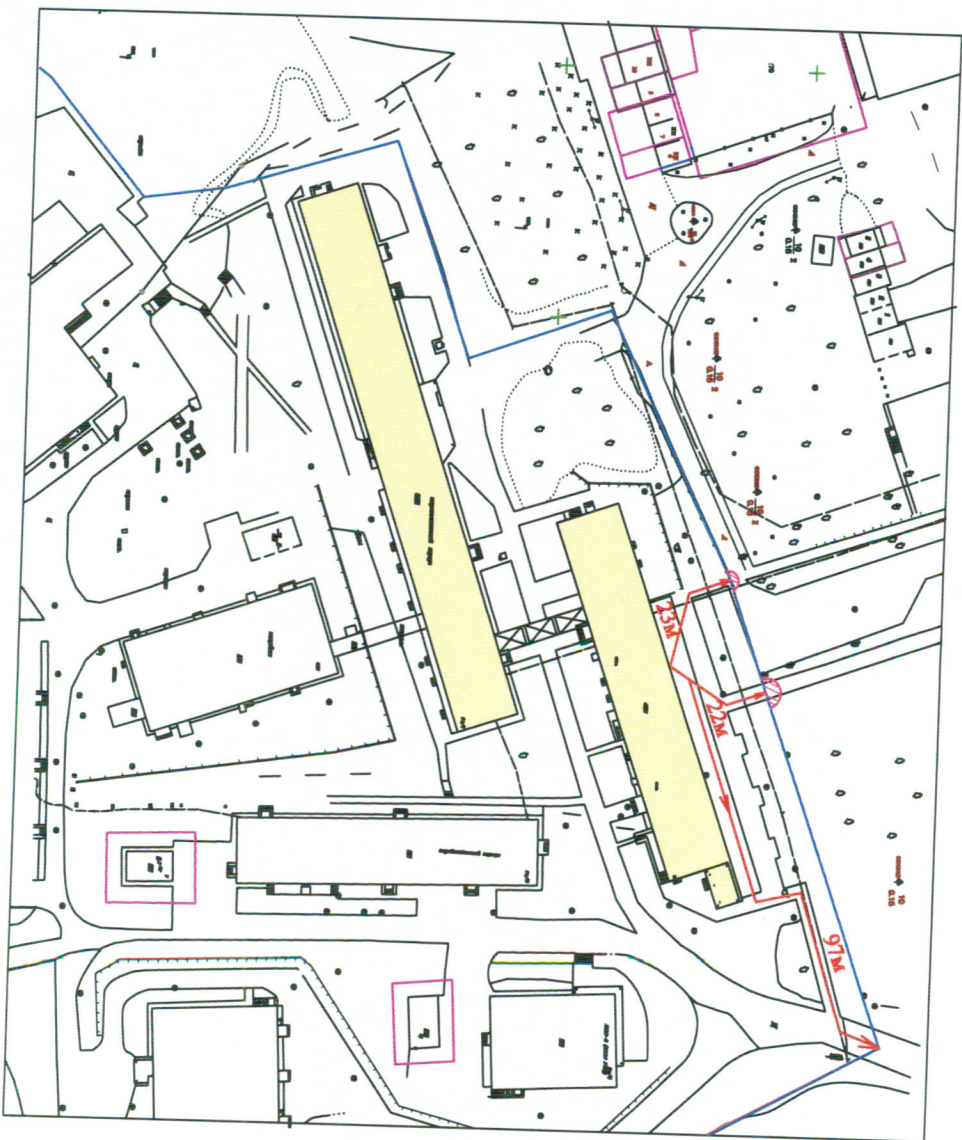


Масштаб 1:1500

Приложение № 14  
к постановлению администрации г. Полярные Зори  
о подведомственной территории  
от 29.05.13 № 676  
(внесено от 28.04.2014  
№ 43)

Мурманская область  
г. Полярные Зори  
пр. Нивский д. 1 а

Объект: ФГБУЗ МСЧ № 118 ФМБА России

## УСЛОВНЫЕ ОБОЗНАЧЕНИЯ:

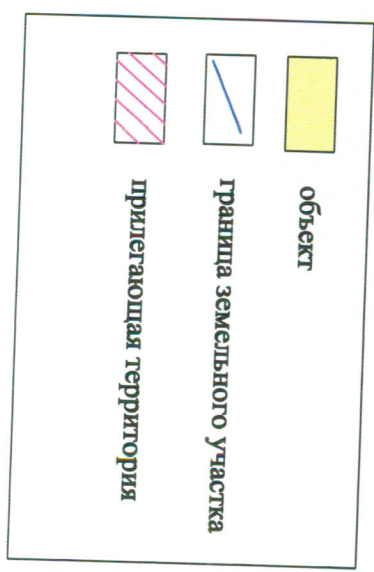

  
Выполнил: Начальник ОАП  
Сирогенко Ю.П.  
14.04.2014