

ООО «Северный морской проектный институт»

Свидетельство № 0754.01-2016-5190193910-П-166 от 26.08.2016г.

Выдано саморегулируемой организацией Ассоциация проектировщиков «Содействия организациям проектной отрасли»

Заказчик: Акционерное общество «Концерн Росэнергоатом»

Филиал акционерного общества «Концерн Росэнергоатом» «Кольская атомная станция»

Реконструкция здания профилактория

ПРОЕКТНАЯ ДОКУМЕНТАЦИЯ

Раздел 5. Сведения об инженерном оборудовании, о сетях инженерно-технического обеспечения, перечень инженерно-технических мероприятий, содержание технологических решений

Подраздел 7.1 Технологическое оборудование

20/252/КВ/6660-2020-ИОС.5.7.1

Том 5.7.1

ООО «Северный морской проектный институт»

Свидетельство № 0754.01-2016-5190193910-П-166 от 26.08.2016г.

Выдано саморегулируемой организацией Ассоциация проектировщиков «Содействия организациям проектной отрасли»

Заказчик: Акционерное общество «Концерн Росэнергоатом»

Филиал акционерного общества «Концерн Росэнергоатом» «Кольская атомная станция»

Реконструкция здания профилактория

ПРОЕКТНАЯ ДОКУМЕНТАЦИЯ

Раздел 5. Сведения об инженерном оборудовании, о сетях инженерно-технического обеспечения, перечень инженерно-технических мероприятий, содержание технологических решений

Подраздел 7.1 Технологическое оборудование

20/252/КВ/6660-2020-ИОС.5.7.1

Том 5.7.1

Генеральный директор



Свищев И.А.

Главный инженер проекта



Мужаев М.А.

Взам. инв. №	
Подп. и дата	
Инв. № подл.	401122

2020 год

СОДЕРЖАНИЕ





Обозначение	Наименование	Примечание
-ИОС7.С	Содержание	
-СП	Состав проекта	
-ИОС7.ПЗ	Пояснительная записка	
	1. Исходные данные	
	2. Характеристика принятой технологической схемы здания и описание проектных решений	
	2.1. поэтажный состав помещений	
	2.2. Общее описание функциональных зон 1 этажа	
	2.3. Общее описание функциональных зон 2 этажа	
	2.4. Общее описание функциональных зон 3 этажа	
	3. Перечень мероприятий, обеспечивающих соблюдение требований по охране труда	
	4. Сведения о виде, составе и планируемом объёме отходов производства, подлежащих утилизации	
	Приложения	
-ИОС7.СО	Спецификация технологического оборудования	
	Графическая часть	
-ИОС7	План 1 этажа с расстановкой технологического оборудования	
-ИОС7	План 2 этажа с расстановкой технологического оборудования	
-ИОС7	План 3 этажа с расстановкой технологического оборудования	

Согласовано

Взам. инв. №

Подп. и дата

Инв.№ подл.

Изм.	Кол.уч	Лист	№док	Подпись	Дата						
Разработал	Анисимов				01.21	-ИОС7.С СОДЕРЖАНИЕ					
Проверил	Свищев				01.21				Стадия	Лист	Листов
ГИП	Моркес				01.21				П	1	1
									ООО «Севморпроект»		
Н.Контр.	Егоров				01.21						

ПОЯСНИТЕЛЬНАЯ ЗАПИСКА

Оглавление





СОДЕРЖАНИЕ	2
СОСТАВ ПРОЕКТА.....	3
ПОЯСНИТЕЛЬНАЯ ЗАПИСКА	5
1. Исходные данные	6
2. Характеристика принятой технологической схемы здания и описание проектных решений... 6	6
2.1. Поэтажный состав помещений.....	6
2.2. Общее описание функциональных зон 1 этажа.....	7
2.3. Общее описание функциональных зон 2 этажа.....	10
2.4. Общее описание функциональных зон 3 этажа.....	11
3. Перечень мероприятий, обеспечивающих соблюдение требований по охране труда.....	12
4. Сведения о виде, составе и планируемом объеме отходов производства, подлежащих утилизации.....	13
ГРАФИЧЕСКАЯ ЧАСТЬ	14

Согласовано

Взам. инв. №

Подп. и дата

Инв.№ подл.

						-ИОС7.ПЗ			
Изм.	Кол.уч	Лист	№док	Подпись	Дата				
Разработал		Анисимов			01.21	ПОЯСНИТЕЛЬНАЯ ЗАПИСКА	Стадия	Лист	Листов
Проверил		Свищев			01.21		П	1	9
ГИП		Моркес			01.21		ООО «Севморпроект»		
Н.Контр.		Егоров			01.21				

1. Исходные данные

Проектом предусматривается проведение реконструкции здания профилактория расположенного по адресу: Мурманская область, г. Полярные Зори, ул. Пушкина д.20 в составе комплексной программы реконструкции и модернизации социальных объектов АО «Концерн Росэнергоатом». Цель проведения реконструкции – расширение объёма оказания реабилитационно-оздоровительных и лечебных услуг.

При разработке технологической части проекта использованы и учтены следующие нормативные документы:

- Федеральный закон от 22 июля 2008 г. №123-ФЗ «Технический регламент о требованиях пожарной безопасности»;
- Федеральный закон от 30 декабря 2009 г. N 384-ФЗ «Технический регламент о безопасности зданий и сооружений»;
- Федеральный закон от 30 марта 1999 г. N 52-ФЗ «О санитарно-эпидемиологическом благополучии населения»;
- СП 1.13130-2009 «Эвакуационные пути и выходы»;
- СП 4.13130.2009 «Система противопожарной защиты. Ограничения распространения пожара на объектах защиты. Требования к объемно–планировочным и конструктивным решениям»;
- СП 12.13130.2009 «Определение категорий зданий, сооружений и наружных установок по взрывопожарной и пожарной опасности»;
- СП 52.13330.2016 «Естественное и искусственное освещение»;
- СП 59.13330.2012 «Доступность зданий и сооружений для маломобильных групп населения»;
- СП 118.13330.2012 «Общественные здания и сооружения»;
- СП 132.13330.2011 «Обеспечение антитеррористической защищенности»;
- СП 31-113-2004 «Бассейны для плавания»;
- СП 310.1325800.2017 «Бассейны для плавания Правила проектирования»;
- СП 158.13330.2014 «Здания и помещения медицинских организаций. Правила проектирования»;
- СанПиН 2.1.3.2630-10 «Санитарно-эпидемиологические требования к организациям, осуществляющим медицинскую деятельность»;
- СанПиН 2.2.2/2.4.1340-03 «Гигиенические требования к персональным электронно-вычислительным машинам и организации работы»;
- СанПин 2.2.1/2.1.1.1278–03 «Гигиенические требования к естественному, искусственному и совмещенному освещению жилых и общественных зданий»;
- СН 2.2.4/2.1.8.562-96 "Шум на рабочих местах, в помещениях жилых, общественных зданий и на территории жилой застройки";
- ГОСТ 30494-2011 «Здания жилые и общественные. Параметры микроклимата в помещениях».

2. Характеристика принятой технологической схемы здания и описание проектных решений

Проектируемый новый корпус в рамках проекта реконструкции пристраивается к существующему зданию профилактория со стороны оси 9/1. Новый корпус трёхэтажный, имеет прямоугольную форму в плане с габаритными размерами 38x22м по осям здания, для функциональной связи между этажами предусмотрены 2 лестничные клетки и лифт.

2.1. Поэтажный состав помещений

В состав первого этажа проектируемого корпуса входят следующие помещения:

- вестибюль;
- стойка администраторов;
- помещение администраторов;
- помещение охраны;
- гардероб для персонала;

Взам. инв. №	Побл. и дата	Инв. № подл.							Лист
									2
-ИОС7.ПЗ									
Изм.	Кол.уч	Лист	№док	Подпись	Дата				

- помещение оздоровительного бассейна;
- сауна;
- хамам;
- комната инструкторов и тренеров;
- помещение мед. обслуживания;
- семейная раздевальная для МГН с сопровождающим;
- раздевальная мужская;
- раздевальная женская;
- кладовая уборочного инвентаря;
- санузлы посетителей;
- санузел МГН;
- вспомогательные помещения;
- технические помещения.

В состав второго этажа проектируемого корпуса входят следующие помещения:

- вестибюль;
- кабинет главного врача;
- кабинет помощника главного врача;
- приёмная;
- кабинет травматолога;
- кабинет терапевта;
- массажный кабинет;
- массажный кабинет на 2 стола;
- помещение временного пребывания персонала;
- комната приёма пищи;
- кладовая уборочного инвентаря;
- санузлы посетителей;
- санузел МГН;
- вспомогательные помещения;
- технические помещения.

В состав третьего этажа проектируемого корпуса входят следующие помещения:

- холл;
- универсальный зал;
- вспомогательное помещение при зале;
- кладовая при зале;
- переговорная;
- серверная;
- вспомогательное помещение (зона кофе-брейка, обслуживание банкетов);
- вспомогательное помещение (зона кофе-брейка, обслуживание банкетов);
- комната для игры в бильярд;
- гардероб посетителей;
- кладовая уборочного инвентаря;
- санузлы посетителей;
- санузел МГН;
- вспомогательные помещения;
- технические помещения.

2.2. Общее описание функциональных зон 1 этажа

Проектируемый корпус обеспечит для посетителей профилактория наиболее полный объём реабилитационно-оздоровительных и лечебных услуг. Функциональная взаимосвязь с существующим зданием предусматривается в уровне второго и третьего этажа. Посетители профилактория имеют возможность попасть на первый этаж на лифте или по двум лестничным клеткам.

Инв. № подл.	Взам. инв. №
Подп. и дата	

Изм.	Кол.уч	Лист	№док	Подпись	Дата

-ИОС7.ПЗ

Лист

3

В вестибюле первого этажа предусматривается стойка администраторов с постоянными сотрудниками для оказания посетителям профилактория информационных услуг, организацию посещений лечебных и оздоровительных процедур, решения различных эксплуатационных вопросов. Для посещения бассейна дежурные администраторы выдают посетителям ключ от индивидуального шкафчика в раздевальной, в случае необходимости также полотенце, после чего посетители проходят в раздевальные помещения. За стойкой администраторов предусмотрено отдельное вспомогательное помещение под внутренние хозяйственные нужды.

Внутри раздевальных предусмотрена установка односекционных двухъярусных (две ячейки) шкафчиков и скамей для переодевания. Вместимость женской раздевальной составляет 18 чел, вместимость мужской раздевальной 18 человек. В каждой раздевальной имеются фены для сушки волос, установка для сушки купальников, электронные напольные весы, бактерицидный облучатель. При каждой раздевальной предусмотрена душевая на 6 душевых сеток из расчёта 1 душевая сетка на 3 чел (посетителя) и санузел, оснащённый санитарно-гигиеническими приборами и средствами. В каждой преддушевой организовано дополнительное место мойки ног на 1 кран. Выход из душевых организован непосредственно на обходную дорожку бассейна, для дополнительной дезинфекции ног на полу у выхода из душевой имеется дезинфицирующий коврик.

Основные показатели по бассейну:

- тип бассейна – оздоровительный;
- размер чаши бассейна 8,5х25м, глубина переменная от 1,8 до 2,0м;
- площадь зеркала воды 200м²;
- единая пропускная способность 36чел (из расчёта 5,0м² на 1 чел);
- количество рабочих дней в году бассейна – 350дн (с учётом профилактического обслуживания);
- время работы с 08.00 до 22.00ч;
- соотношение мужчин и женщин 50% на 50%;
- продолжительность одной тренировки (сеанса, смены) 1-1,5 часа.

Вокруг бассейна предусмотрены обходные дорожки (с нескользкой поверхностью) для безопасного перемещения посетителей, проектная ширина обходных дорожек более 1,5м, ширина обходной дорожки со стороны стартовых тумб более 3,0м. Проектная высота зала бассейна (от поверхности воды до низа выступающих конструкций) составляет 6,2м. Для спуска в бассейн проектом предусмотрены 4 рассредоточенные лестницы, вокруг чаши бассейна запроектированы переливные лотки. Для удобства посетителей в зале предусмотрены скамьи для отдыха, настенные вешалки для личных вещей, стеллажи для хранения водного (спортивного) инвентаря.

В осях 15-16;Г-Д запроектирован лечебный комплекс изделий для проведения вертикального подводного вытяжения отделов позвоночника. Основные лечебные эффекты данного комплекса обеспечивают:

- уменьшение отека и устранение сдавливания ущемлённого корешка спинномозгового нерва;
- восстановление правильных анатомических соотношений элементов поражённого двигательного сегмента позвоночника;
- снижение внутридискового давления, уменьшение степени выпячивания межпозвонкового диска;
- улучшение трофики в тканях позвоночного двигательного сегмента;
- выраженный анальгезирующий и миорелаксирующий эффект.

Усиление эффективности тракционной терапии достигается предварительным ручным массажем или плаванием в бассейне.

Инженерные решения по системам обеспечения функционирования лечебного комплекса для проведения вертикального подводного вытяжения отделов позвоночника приведены в соответствующем разделе проекта.

Взам. инв. №	Попл. и дата	Инв. № подл.							Лист
			-ИОС7.ПЗ						
Изм.	Кол.уч	Лист	№док	Подпись	Дата				

В соответствии с СанПиН 2.1.2.1188-03 «Плавательные бассейны. Гигиенические требования к устройству, эксплуатации и качеству воды. Контроль качества», техническое водообеспечение бассейна включает в себя водоподготовку, очистку, подогрев и т.д., инженерные решения по системам обеспечения функционирования бассейна приведены в соответствующем разделе проекта.

Для очистки дна и стен бассейна проектом предусмотрен подводный робот-пылесос с опцией восхождения на стены и обслуживаемой площадью бассейна до 250м².

Дополнительно в соответствии с заданием на проектирование проектом предусмотрено устройство турецкой парной (хамама) и сауна (парная).

Основные показатели по хамаму и сауне:

- температура внутри хамама 40-50⁰С;
- температура внутри сауны 90^{>0}С;
- площадь хамама 9,0м²;
- площадь сауны 15,0м²;
- вместимость хамама 4-5чел (из расчёта 2,0м² на 1 чел);
- вместимость сауны 7-8чел (из расчёта 2,0м² на 1 чел).

Для размещения парогенератора и автоматики хамама выполнено отдельное помещение, электрическая печь сауны устанавливается внутри помещения. Для посетителей предусматриваются лежаки в хамаме и 3-х уровневые полки в сауне. Для возможности ополаскивания тела после парных предусмотрен блок открытых душевых сеток в количестве 4-х штук.

Для обеспечения возможности посещения бассейна маломобильными посетителями (МГН) профилактория проектом выполнено устройство обособленного помещения раздевальной, приспособленной для МГН и сопровождающего при нём. В раздевальной предусмотрено специализированное оснащение доступное инвалидам-колясочникам, а также специализированный санитарный узел, оснащённый приспособленными для пользования инвалидами санитарными приборами и инвентарём. Раздевальная рассчитана на одновременное посещение одного инвалида колясочника и сопровождающего при нём одного члена семьи. Посещение бассейна МГН осуществляется по заранее согласованному администраторами времени, для обеспечения комфортного посещения бассейна всеми посетителями МГН, проживающих в данный момент в профилактории. Для спуска в бассейн инвалидов, их подъёма и перемещения проектом предусмотрен гидравлический подъёмник, обеспечивающий комфорт и безопасность людям с ограниченными возможностями передвижения при занятиях водной лечебно-оздоровительной гимнастикой и плаванием. Марка, тип и установка подъёмника приведена в соответствующем разделе проекта.

Для дежурного тренера, сменных тренеров и инструкторов проектом при бассейне предусмотрен отдельный блок помещений, в составе которого имеется помещение раздевальной, душевой, санузла и комнаты сотрудников. Помещение раздевальной оснащено односекционными двухъярусными (две ячейки) шкафчиками, скамьей и модульной закрытой кабиной для переодевания разнополых сотрудников. Проектное число одновременно работающих сотрудников тренерского и инструкторского состава предусматривается до 5 чел в смену. Выход сотрудников из помещения тренерской предусматривается непосредственно на обходную дорожку бассейна. Комната сотрудников дополнительно оснащена окном в зал бассейна для контроля за соблюдением правил поведения и мер безопасности всеми занимающимся и сотрудниками бассейна.

Для оказания доврачебной медицинской помощи посетителям бассейна при травмах и других неотложных состояниях, осуществление мероприятий по соблюдению санитарно-гигиенического режима в помещении плавательного бассейна, правил асептики и антисептики, условий обеззараживания воды в плавательном бассейне проектом предусмотрено отдельное

Взм. инв. №	Подп. и дата	Инв. № подл.							Лист
			-ИОС7.ПЗ						5
Изм.	Кол.уч	Лист	№док	Подпись	Дата				

помещение дежурной медсестры с выходом непосредственно на обходную дорожку бассейна. Для наблюдения за залом бассейна в помещении медсестры дополнительно предусмотрено окно. Кабинет оснащён необходимой мебелью, медицинским инвентарём для оказания первой медицинской помощи. Проектное число одновременно работающих медицинских сотрудников предусматривается до 1 чел в смену.

В осях 11-12;Е проектом предусмотрен главный вход в новый проектируемый корпус профилактория. Входная зона образована вестибюлем с зоной ожидания, зоной торговых автоматов, холлом лифта и стойкой администраторов. Для обеспечения внутреннего правопорядка и предотвращения иных противоправных действий предусматривается круглосуточная охрана. Для размещения сотрудников охраны и вывода сигналов систем безопасности проектом предусмотрено отдельное помещение непосредственно связанное с вестибюлем первого этажа. Дополнительно для сотрудников проектируемого корпуса выполнено отдельное помещение гардероба верхней одежды.

В осях 14-15;Д-Е предусмотрено устройство блока помещений санитарных узлов для посетителей и персонала 1 этажа, отдельное помещение санузла приспособленное для МГН и помещение уборочного инвентаря для хранения дезинфицирующих средств и уборочного инвентаря. Санитарные узлы оборудованы унитазами, раковинами для мытья рук, а также санитарно-гигиеническими и дезинфицирующими средствами.

2.3. Общее описание функциональных зон 2 этажа

Второй этаж проектируемого корпуса ориентирован на осуществление консультационных и оздоровительно-лечебных услуг профильными специалистами по направлениям терапия, травматология и лечебного массажа.

Основные показатели по медицинским кабинетам:

- проектное количество врачей принято 6чел, медицинская сестра 3 чел;
- проектное количество посетителей на приёме/процедуре принято 6 чел.

Для врачей специалистов предусмотрены отдельные кабинеты с естественным освещением, проектная площадь кабинетов составляет более 18м² для врачей и более 8м² на одно рабочее место для кабинета массажа. В оснащении рабочих мест врачей предусмотрена необходимая медицинская мебель, оборудование и медицинский инвентарь.

Проектом учтены основные требования к кабинетам врачей:

- поверхность стен и перегородок для обеспечения медико-технологических процессов должна быть гладкой, допускающей влажную уборку и дезинфекцию;
- стены и потолки лечебных и диагностических помещений с сухим режимом должны отделяться акриловыми или силикатными водорастворимыми красками или другими материалами, позволяющими влажную уборку и дезинфекцию;
- для пола должны применяться нескользкие покрытия, допускающие частое мытьё дезинфицирующим раствором.

В каждом кабинете для врачей предусмотрены раковины для мойки рук, инженерные решения по отделке помещений и системе водоснабжения приведены в соответствующем разделе проекта.

Для размещения главного врача и его помощника предусмотрено 2 отдельных кабинета проектной площадью 18м² и 15м² соответственно. При размещении рабочих мест и их оснащении внутри офисных помещений должны быть учтены следующие требования:

- рабочие столы размещаются таким образом, чтобы видеодисплейные терминалы были ориентированы боковой стороной к световым проемам, чтобы естественный свет падал преимущественно слева;
- искусственное освещение в офисных помещениях при эксплуатации ПЭВМ осуществляется системой общего равномерного освещения. Дополнительно к общему освещению на рабочих столах должна быть предусмотрена установка светильников местного освещения,

Инв. № подл.	Попл. и дата	Взам. инв. №							Лист
									6
Изм.	Кол.уч	Лист	№док	Подпись	Дата				

предназначенных для освещения зоны расположения документов. Освещенность на поверхности стола в зоне размещения рабочего документа должна быть 300 - 500 лк. Освещение не должно создавать бликов на поверхности экрана. Освещенность поверхности экрана не должна быть более 300 лк. Экран видеомонитора должен находиться от глаз пользователя на расстоянии 600 - 700 мм, но не ближе 500 мм с учетом размеров алфавитно-цифровых знаков и символов;

- конструкция рабочего стола должна обеспечивать оптимальное размещение на рабочей поверхности используемого оборудования с учетом его количества и конструктивных особенностей, характера выполняемой работы. Поверхность рабочего стола должна иметь коэффициент отражения 0,5 - 0,7;
- для персонала должны быть предусмотрены подъемно-поворотные рабочие стулья (кресло), с регулируемым по высоте и углам наклона сиденья и спинки.

Для внутренней отделки интерьера помещений, где расположены ПЭВМ, должны использоваться диффузно-отражающие материалы с коэффициентом отражения для потолка - 0,7 - 0,8, для стен - 0,5 - 0,6, для пола - 0,3 - 0,5. Рабочие зоны кабинетов укомплектованы корпусной мебелью для хранения всей необходимой документации, для хранения верхней одежды сотрудников предусмотрены гардеробные шкафы для одежды.

Дополнительно для ожидания приёма главным врачом или его помощником предусмотрено помещение приёмной с зоной ожидания.

Для медицинских работников проектом выполнена отдельное помещение комнаты приёма пищи и помещение для временного пребывания (отдыха). Внутри помещений предусмотрена необходимая мебель и оборудование, обеспечивающее приём пищи сотрудников и их отдых в перерывах между приёмами посетителей.

В осях 15;Д-Е предусмотрено устройство блока помещений санитарных узлов для посетителей и персонала 2 этажа, отдельное помещение санузла приспособленное для МГН и помещение уборочного инвентаря для хранения дезинфицирующих средств и уборочного инвентаря. Санитарные узлы оборудованы унитазами, раковинами для мытья рук, а также санитарно-гигиеническими и дезинфицирующими средствами.

2.4. Общее описание функциональных зон 3 этажа

Основное функциональное назначение этажа – проведение досуговых, развлекательных, корпоративных мероприятий. Основным центром проведения перечисленных мероприятий является универсальный зал со сценой и вспомогательными помещениями.

Основные показатели по универсальному залу:

- площадь зала 330м²;
- проектная вместимость 150чел включая посетителей МГН;
- площадь сцены 32м², высота сцены +0,800мм от уровня пола.

В оснащении зала проектом предусмотрено использование мобильных секций зрительских секций для возможности трансформации зала под требуемые нужды, в период эксплуатации предполагается проведение следующих видов мероприятий:

- банкеты на 120 чел в зале и 30 чел в холле 3 этажа;
- проведение интеллектуальной игры брейн-ринг на 60 чел;
- встречи собрания на 150 чел.

При зале со стороны сцены выполнены 2 вспомогательных помещения, одно помещение будет использоваться как кладовая для хранения мебели, кресел и прочего инвентаря зала, второе помещение приспособлено под устройство центра управления инженерными системами зала (свет звук, видеотрансляция и т.д.).

В осях 10-11;В предусмотрено помещение гардеробной для гостей профилактория в количестве до 150 чел, её использование предполагается только в период проведения массовых мероприятий.

Для обслуживания банкетов с участием кейтеринговых компаний, проектом предусматривается устройство двух вспомогательных помещений, которые обеспечивают

Взам. инв. №	Попл. и дата	Инв. № подл.						Лист
-ИОС7.ПЗ							7	
Изм.	Кол.уч	Лист	№док	Подпись	Дата			

возможность для распаковки, порционирования, подготовки к сервировке готовой пищевой продукции и напитков, а также хранение раскладных столов и прочего инвентаря.

Для возможности проведения внутренних совещаний запроектировано отдельное помещение переговорной на 16 чел, оснащение которой позволяет разместить до 16 чел, а также обеспечивает возможность просмотра и демонстрации презентаций с помощью видеопроектора.

Дополнительно для проведения досуга гостями профилактория запроектировано отдельное помещение для игры в бильярд. Внутри помещения установлено два бильярдных стола для игры в русский бильярд и американский пул.

В осях 14-16;Г-Е предусмотрено устройство блока помещений санитарных узлов для посетителей и персонала 3 этажа, отдельное помещение санузла приспособленное для МГН и помещение уборочного инвентаря для хранения дезинфицирующих средств и уборочного инвентаря. Санитарные узлы оборудованы унитазами, раковинами для мытья рук, а также санитарно-гигиеническими и дезинфицирующими средствами.

3. Перечень мероприятий, обеспечивающих соблюдение требований по охране труда

При проектировании офисных помещений учтены санитарно-гигиенические нормы и правила, предъявленные к охране труда работников. Микроклимат в офисных помещениях соответствует действующим требованиям ГОСТ 30494-2011 «Здания жилые и общественные. Параметры микроклимата в помещениях» и составляет значения приведённые в таблице 2.

Т а б л и ц а 2

Период года	Наименование помещения или категория	Температура воздуха, °С		Результирующая температура, °С		Относительная влажность, %		Скорость движения воздуха, м/с	
		оптимальная	допустимая	оптимальная	допустимая	оптимальная	допустимая, не более	оптимальная, не более	допустимая, не более
Холодный	Офисные помещения с постоянным пребыванием людей	19-21	18-23	18-20	17-22	45-30	60	0,2	0,3
Теплый	Помещения с постоянным пребыванием людей	23-25	18-28	22-24	19-27	60-30	65	0,15	0,25

Инженерные решения, обеспечивающие указанные оптимальные показатели микроклимата приняты и описаны в соответствующем разделе проекта.

Шум на рабочих местах принят в соответствии с требованиями СН 2.2.4/2.1.8.562-96 "Шум на рабочих местах, в помещениях жилых, общественных зданий и на территории жилой застройки" и не превышает нормы < 65дБа.

Освещение рабочих мест офисных помещений соответствует требованиям СанПин 2.2.1/2.1.1.1278–03 «Гигиенические требования к естественному, искусственному и совмещенному освещению жилых и общественных зданий» и требованиям СП 52.13330.2011 «Естественное и искусственное освещение». Естественное освещение при боковом освещении составляет КЕО равным 1,0%, искусственное освещение рабочих мест при общем освещении составляет 300 люкс.

Офисные помещения, оборудованные ПЭВМ соответствуют требованиям СанПиН 2.2.2/2.4.1340-03 "Гигиенические требования к персональным электронно-вычислительным машинам и организации работы".

Медицинское обслуживание работников осуществляется по месту жительства, медицинская аптечка первой помощи находится у администрации здания.

Всем работникам предоставляются еженедельные выходные дни и ежегодные отпуска.

Взам. инв. №	
Попл. и дата	
Инв. № подл.	


Изм.	Кол.уч	Лист	№ док	Подпись	Дата

4. Сведения о виде, составе и планируемом объёме отходов производства, подлежащих утилизации

Вид, состав и объём образующихся отходов в период эксплуатации здания приведены в разделе проекта «Перечень мероприятий по охране окружающей среды». Сбор и удаление отходов осуществляется с использованием баков с герметичными одноразовыми полиэтиленовыми пакетами-вкладышами не реже 1-го раза в смену (в конце смены) или по мере заполнения их не более чем на 2/3 объема на хозяйственную площадку предприятия для сбора отходов в мусорные контейнеры, которые вывозятся специализированным автотранспортом по отдельному договору.

Твердые бытовые отходы от жизнедеятельности профилактория собираются поэтапно и выносятся на хозяйственную площадку, с последующим вывозом мусора не реже 1 раза в день специализированным автотранспортом, по договору с лицензированным предприятием по переработке твердых бытовых отходов.

Инв. № подл.	Попл. и дата	Взам. инв. №							Лист
									9
Изм.	Кол.уч	Лист	№док	Подпись	Дата	-ИОС7.ПЗ			

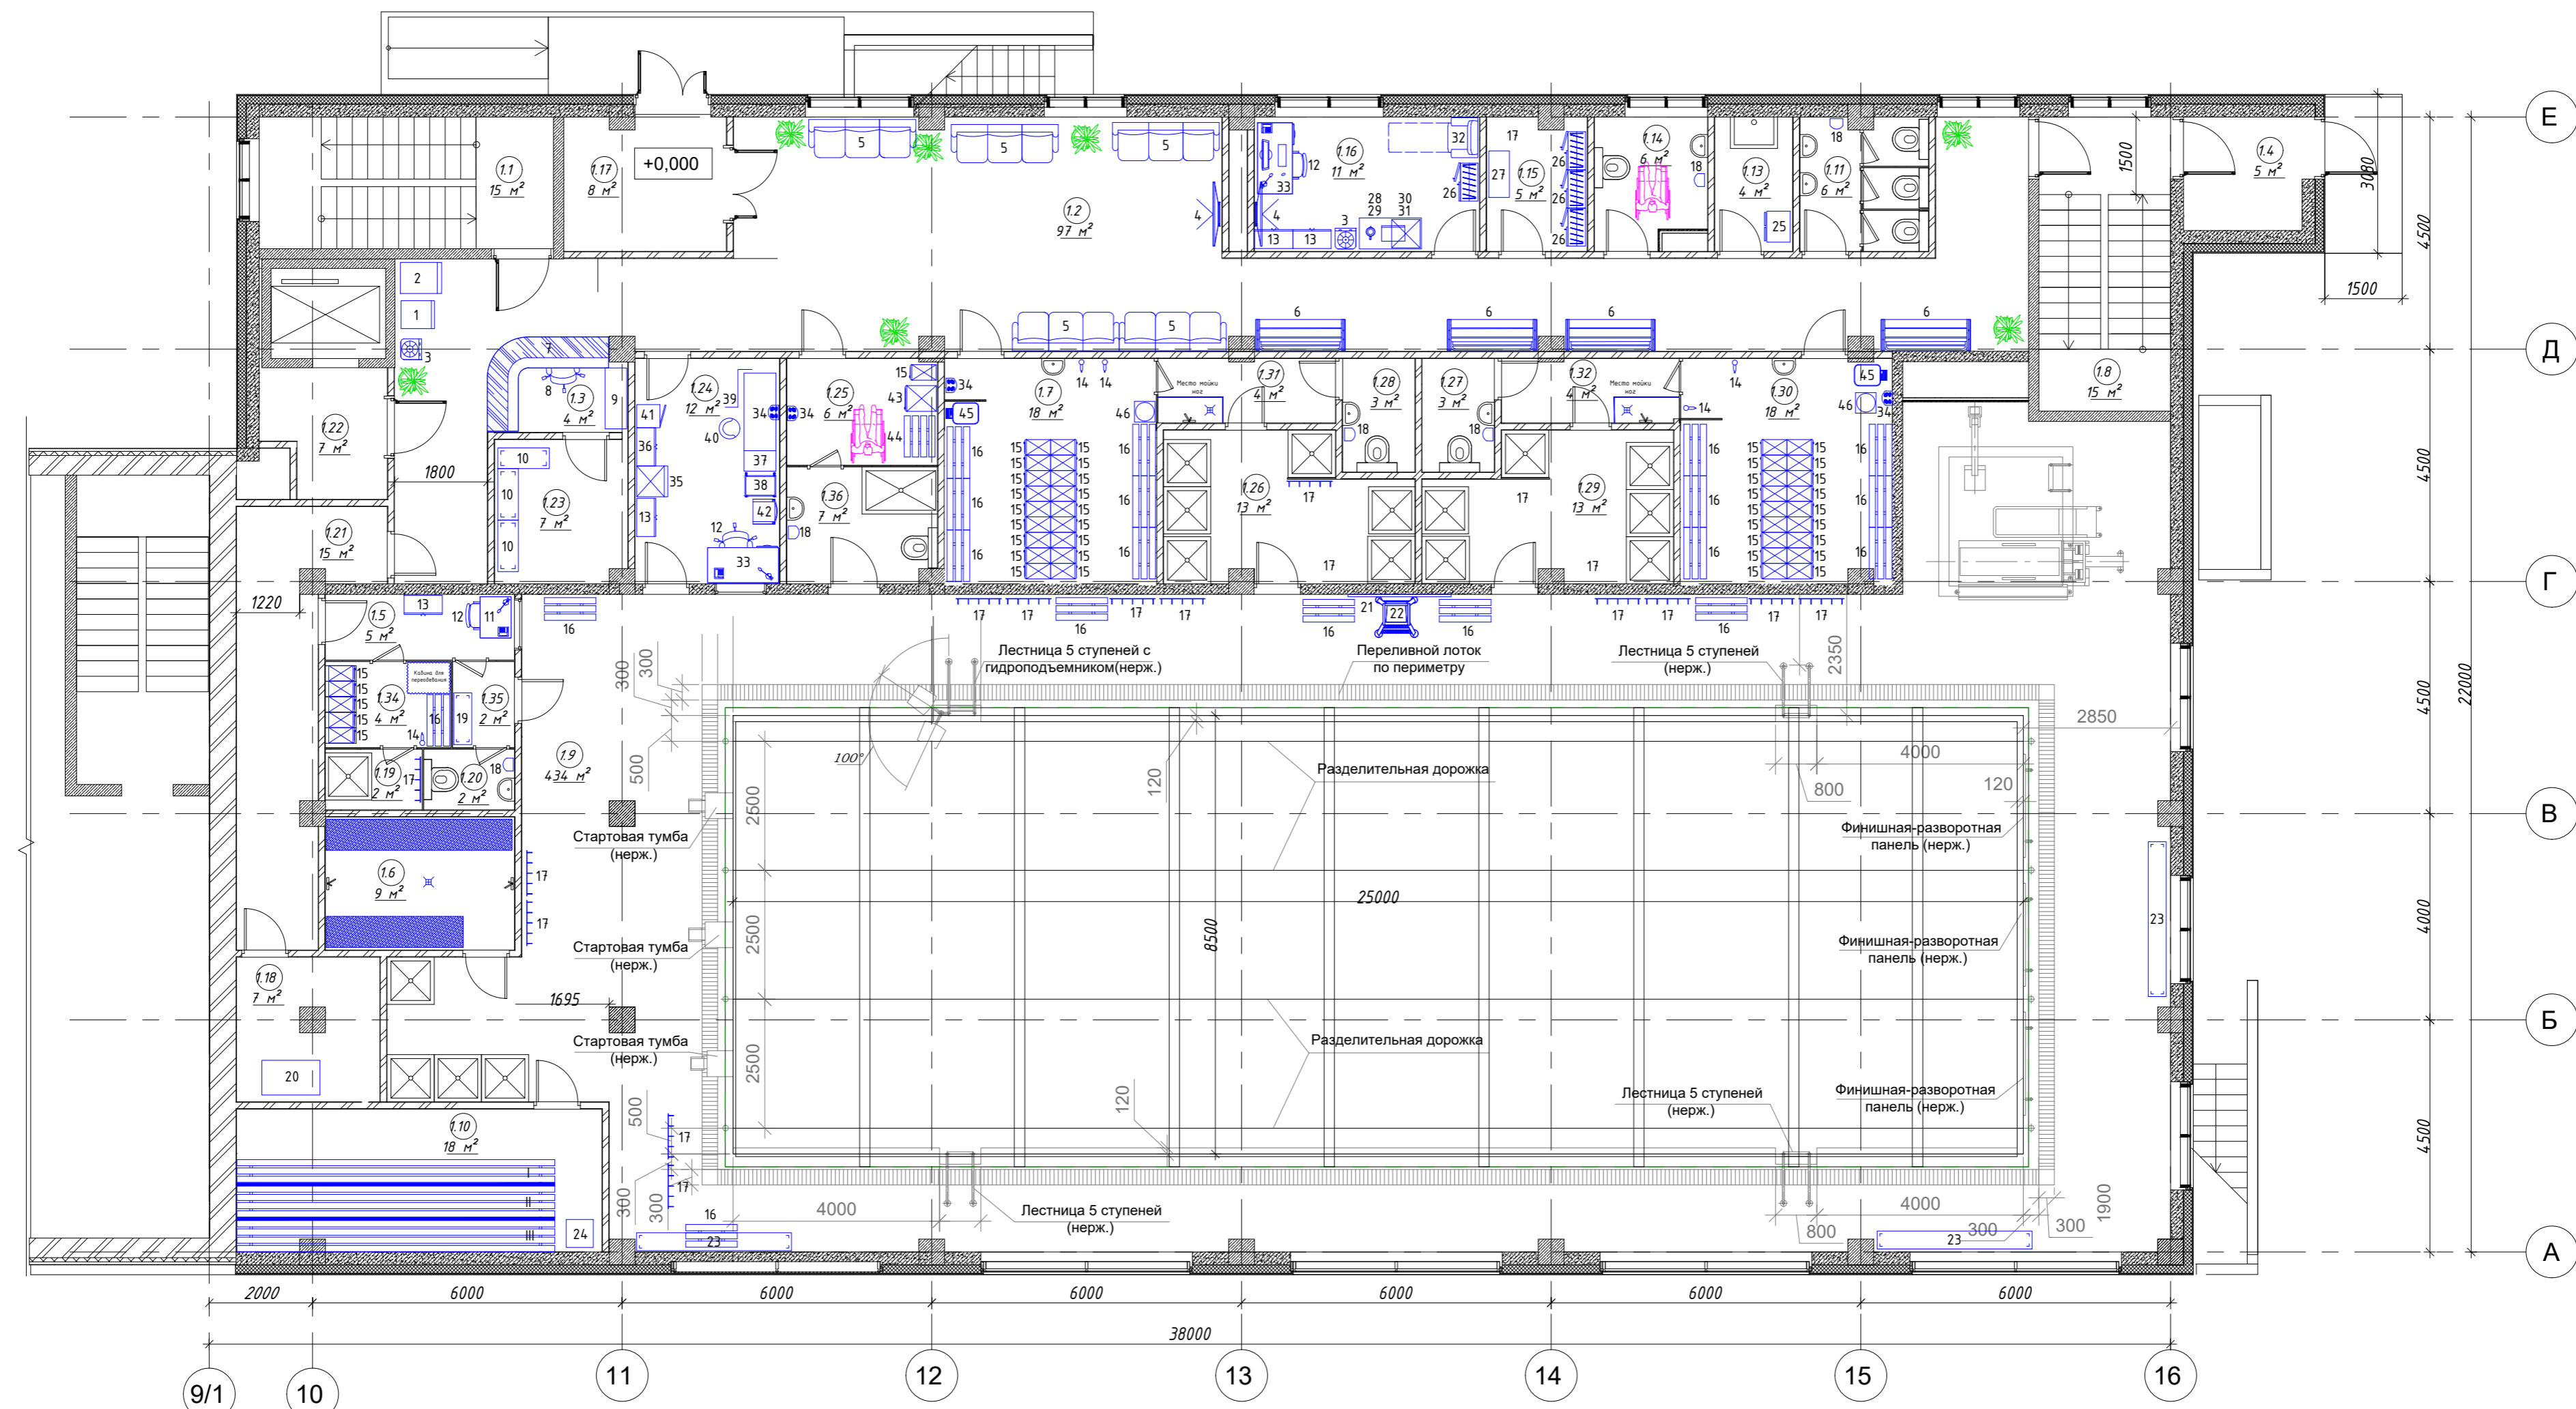

Спецификация помещений. План 1 этажа

Номер	Наименование	Площадь, м2	Кат. помеще ния
1.1	Лестничная клетка	15 м ²	
1.2	Вестибюль	95 м ²	
1.3	Стойка администратора	4 м ²	
1.4	Тамбур	5 м ²	
1.5	Комната инструкторов и тренеров	5 м ²	
1.6	Хамам	9 м ²	
1.7	Раздевальная мужская	18 м ²	
1.8	Лестничная клетка	15 м ²	
1.9	Бассейн	426 м ²	
1.10	Сауна	18 м ²	
1.11	С/у для посетителей	6 м ²	
1.13	С/у МГН	4 м ²	
1.14	КУИ	5 м ²	B4
1.15	Гардероб для персонала	5 м ²	
1.16	Помещение охраны	11 м ²	
1.17	Тамбур	8 м ²	

Спецификация помещений. План 1 этажа

Номер	Наименование	Площадь, м2	Кат. помеще ния
1.18	Парогенераторная	6 м ²	
1.19	Душевая	2 м ²	
1.20	С/у	2 м ²	
1.21	Служебный коридор	15 м ²	
1.22	Лифтовой холл	5 м ²	
1.23	Помещение администраторов	7 м ²	
1.24	Помещение для мед. обслуживания	12 м ²	
1.25	Семейная раздевальная для МГН с сопровождающим	6 м ²	
1.26	Душевая	13 м ²	
1.27	С/у	3 м ²	
1.28	С/у	3 м ²	
1.29	Душевая	13 м ²	
1.30	Раздевальная женская	18 м ²	
1.31	Преддушевая	4 м ²	

Спецификация помещений. План 1 этажа

Номер	Наименование	Площадь, м2	Кат. помеще ния
1.32	Преддушевая	4 м ²	
1.34	Комната инструкторов и тренеров	4 м ²	
1.35	Коридор	2 м ²	
1.36	Универсальный санузел для МГН с сопровождающим, в том числе для персонала	7 м ²	

20/252/КВ/6660-2020-АР.3.ГЧ

20/252/КВ/6660-2020-ИОС7

Реконструкции здания профилактория по адресу: Мурманская область, г. Полярные Зори, ул. Пушкина д.20


Изм.	Кол.уч	Лист N док.	Подпись	Дата
Выполнил	Анисимов			11.20
Проверил	Свищев			11.20
ГИП	Моркес			11.20
Н.Контр	Попова			11.20

Технологические решения		
Стадия	Лист	Листов
П	1	3

План 1 этажа с расстановкой технологического оборудования

000 «Северный морской проектный институт»
Копировал Формат А2

Согласовано: _____
Взамен инф. N _____
Подпись и дата _____
Инф. N подл. _____

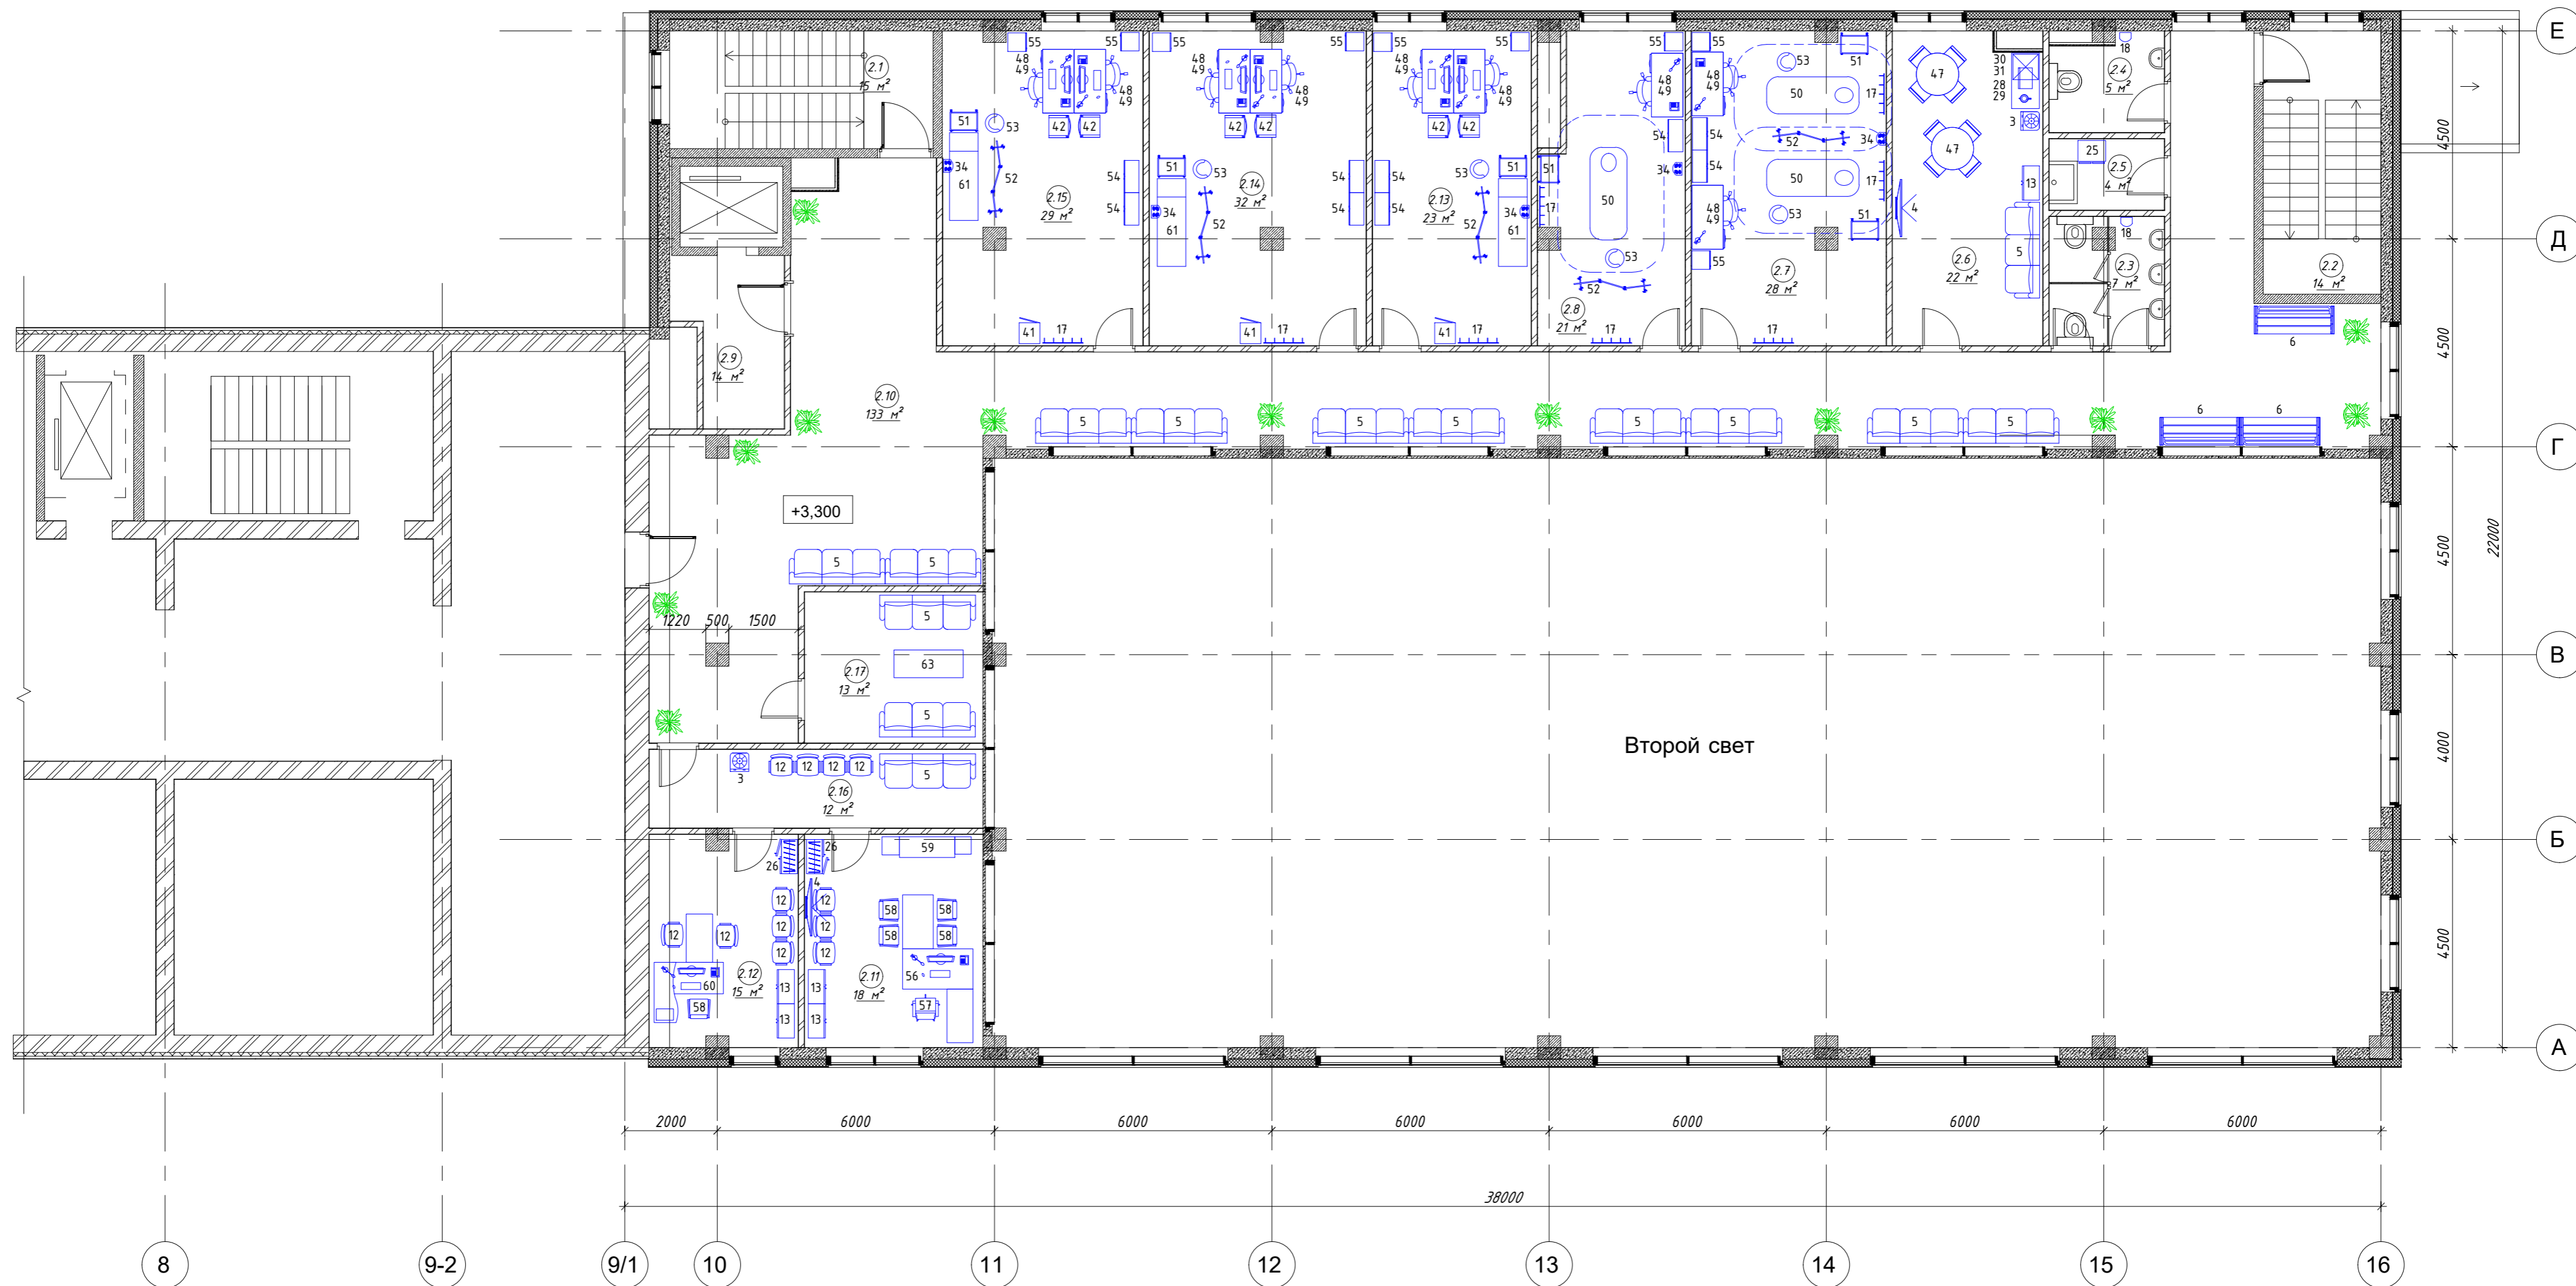

Спецификация помещений. План 2 этажа


Номер	Наименование	Площадь, м2	Кат. помеще ния
2.1	Лестничная клетка	15 м ²	
2.2	Лестничная клетка	14 м ²	
2.3	С/у для посетителей	7 м ²	
2.4	С/у МГН	5 м ²	
2.5	КУИ	4 м ²	В4
2.6	Комната приема пищи	21 м ²	
2.7	Массажный кабинет на 2 стола	28 м ²	
2.8	Массажный кабинет	19 м ²	

Спецификация помещений. План 2 этажа

Номер	Наименование	Площадь, м2	Кат. помеще ния
2.9	Лифтовой холл	12 м ²	
2.10	Вестибюль	131 м ²	
2.11	Кабинет главного врача	16 м ²	
2.12	Кабинет помощника главного врача	13 м ²	
2.13	Кабинет травматолога	23 м ²	
2.14	Кабинет терапевта	32 м ²	
2.15	Кабинет терапевта	29 м ²	
2.16	Приемная	11 м ²	
2.17	Помещение временного пребывания персонала	13 м ²	

				20/252/КВ/6660-2020-ИОС7		
				Реконструкции здания профилактория по адресу: Мурманская область, г. Полярные Зори, ул. Пушкина д.20		
Изм.	Кол.уч	Лист N док.	Подпись	Дата		
Выполнил	Анисимов		<i>Анисимов</i>	11.20	Стадия	Лист
Проверил	Свищев		<i>Свищев</i>	11.20	п	2
ГИП	Моркес		<i>Моркес</i>	11.20		3
				План 2 этажа с расстановкой технологического оборудования		
				000 «Северный морской проектный институт»		
				Копировал		
				Формат А2		

Согласовано: _____
 Подпись и дата: _____
 Инф. N подл.: _____

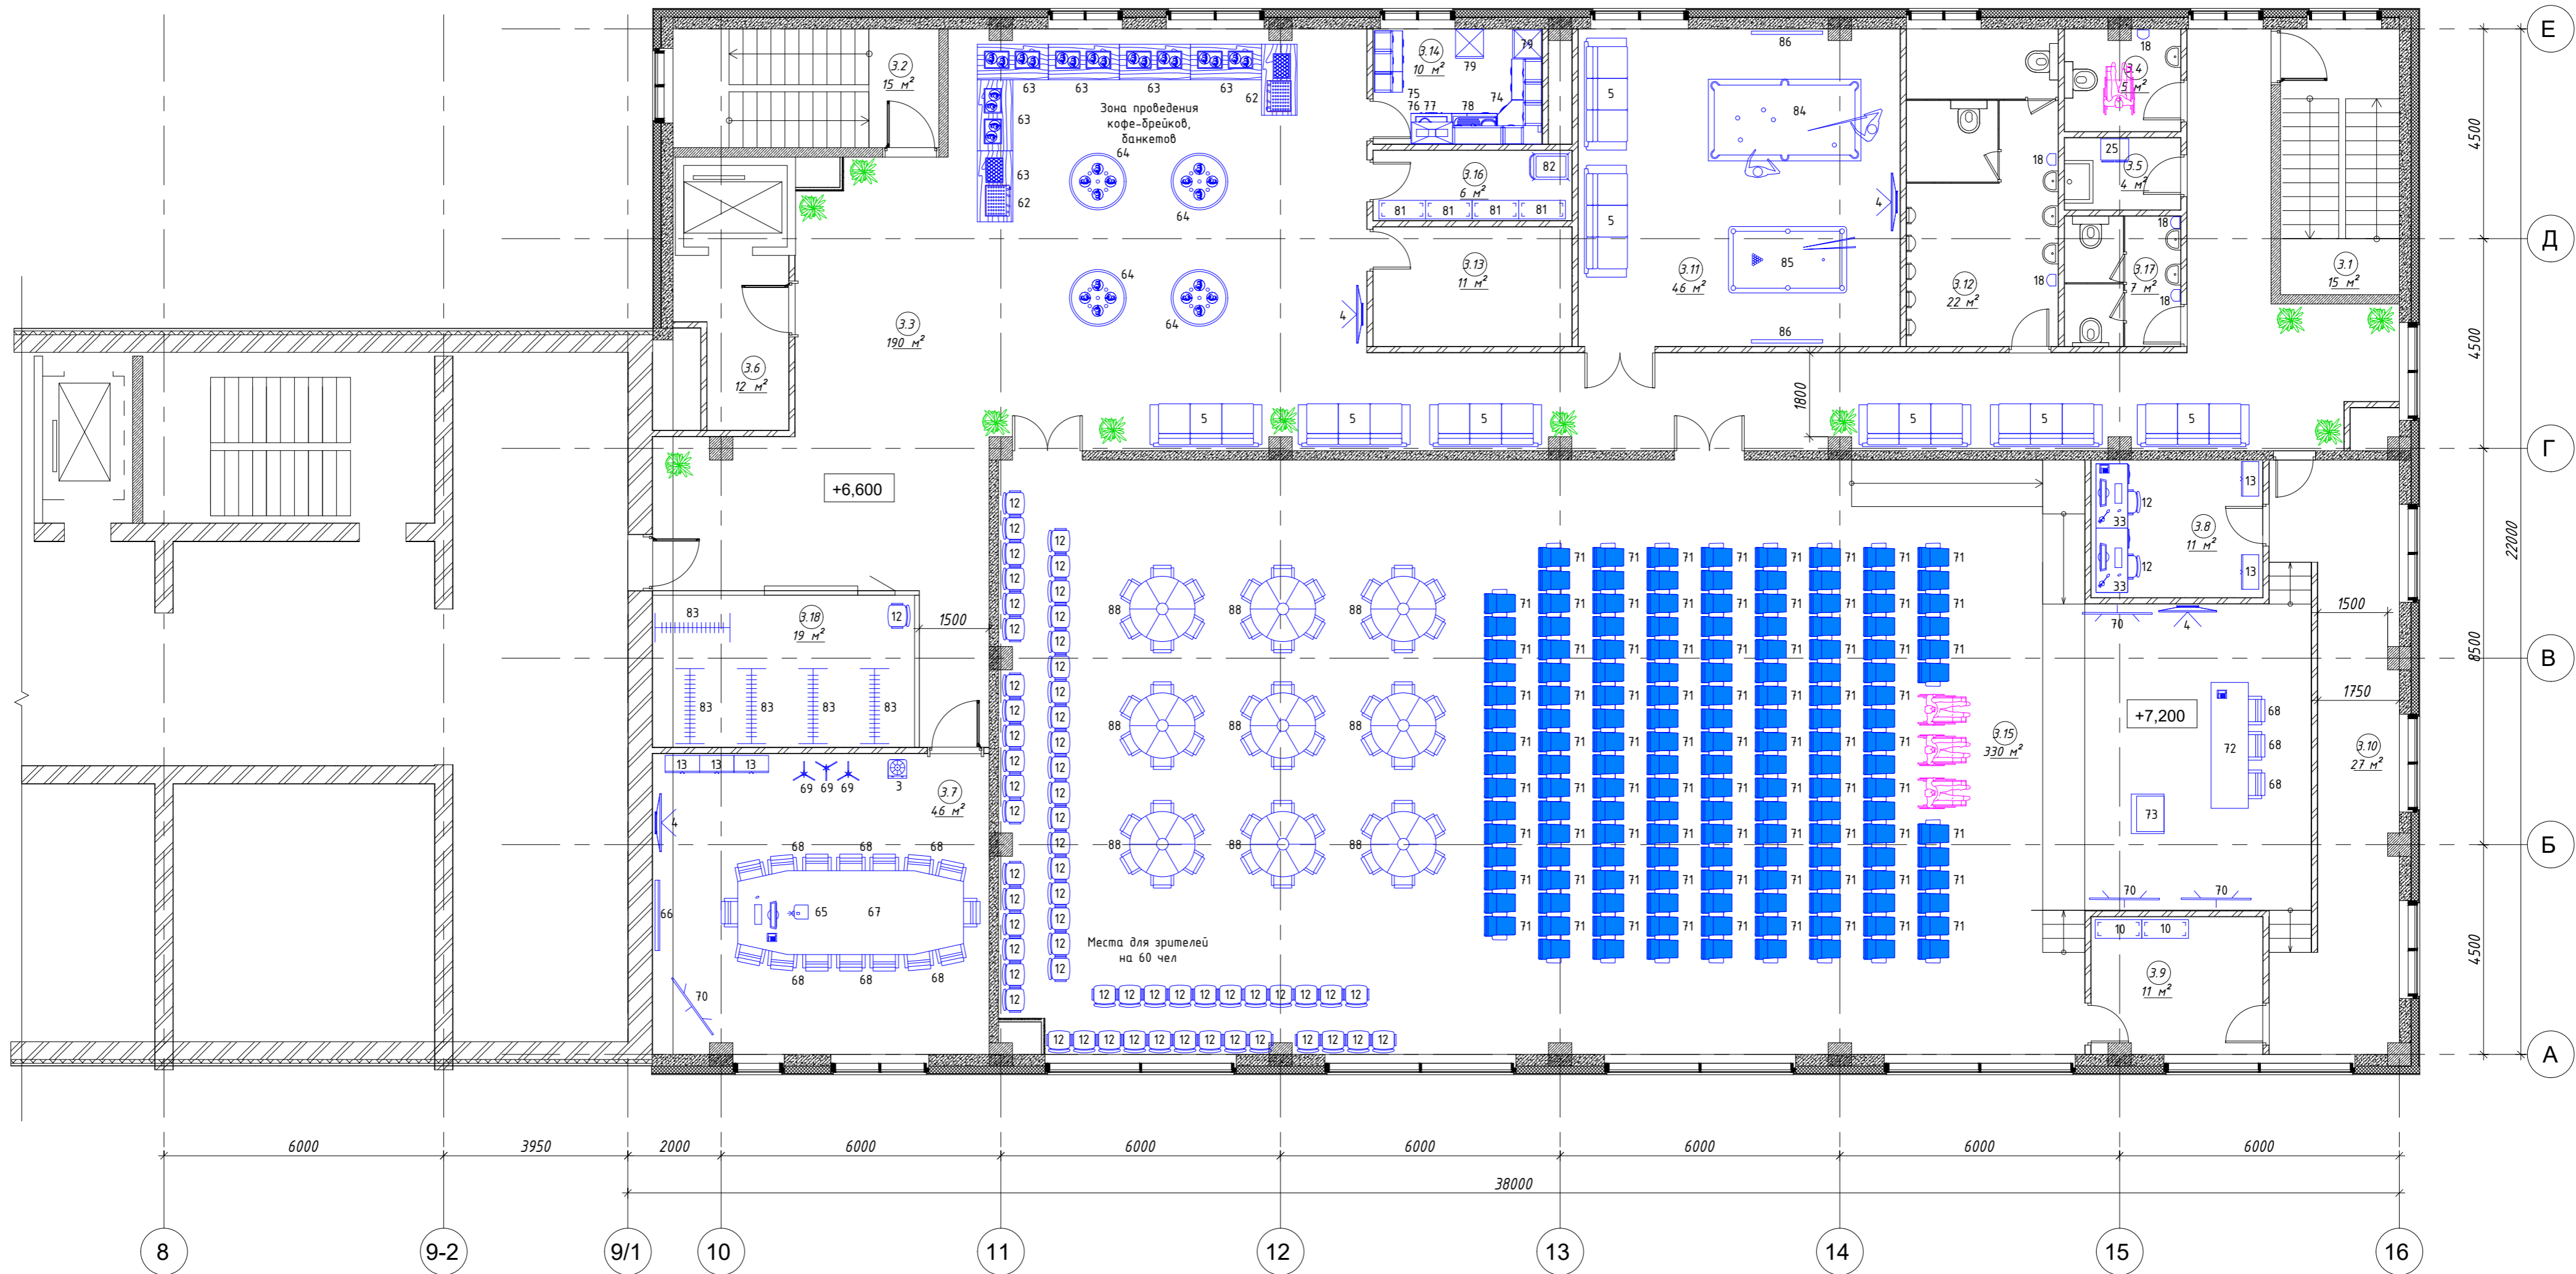

Спецификация помещений. План 3 этажа

Номер	Наименование	Площадь, м2	Кат. помеще ния
3.1	Лестничная клетка	15 м ²	
3.2	Лестничная клетка	15 м ²	
3.3	Холл	188 м ²	
3.4	С/у МГН	5 м ²	
3.5	КУИ	4 м ²	B4
3.6	Гардероб для посетителей	19 м ²	
3.7	Переговорная	43 м ²	
3.8	Вспомогательное помещение персонала/Размещение аппаратуры для управления светом	11 м ²	

Спецификация помещений. План 3 этажа

Номер	Наименование	Площадь, м2	Кат. помеще ния
3.9	Вспомогательное помещение персонала/Кладовая для хранения стульев/столов	11 м ²	B3
3.10	Коридор	26 м ²	
3.11	Комната для семинаров	46 м ²	
3.12	С/у для посетителей (муж.)	21 м ²	
3.13	Серверная	11 м ²	B3
3.14	Вспомогательное помещение персонала/ для кофебрейка	9 м ²	
3.15	Зал заседаний	329 м ²	
3.16	Вспомогательное помещение персонала	6 м ²	
3.17	С/у для посетителей (жен.)	7 м ²	
3.18	Лифтовой холл	12 м ²	

20/252/КВ/6660-2020-ИОС7				
Реконструкции здания профилактория по адресу: Мурманская область, г. Полярные Зори, ул. Пушкина д.20				
Изм.	Кол.уч	Лист N док.	Подпись	Дата
Выполнил	Анисимов		<i>[Signature]</i>	11.20
Проверил	Свищев		<i>[Signature]</i>	11.20
ГИП	Моркес		<i>[Signature]</i>	11.20
Н.Контр	Попова		<i>[Signature]</i>	11.20
Технологические решения			Стадия	Лист
План 3 этажа с расстановкой технологического оборудования.			П	3
			Листов	3
			000 «Северный морской проектный институт»	
Копировал			Формат А2	

Согласовано: _____
 Подпись и дата: _____
 Инф. N подл.: _____

Поз.	Наименование и техническая характеристика	Тип, марка, обозначение документа, опросного листа	Код продукции	Поставщик	Ед. измерения	Кол.	Масса 1ед., кг	Примечание
1	2	3	4	5	6	7	8	9
1 ЭТАЖ								
ВЕСТИБЮЛЬ №1.2								
Оборудование немонтируемое:								
1	Кофейный автомат [1Ф;220В;2,0кВт], /540x650x1830мм/	Necta Kikko Max		"ВендСПД"	шт	1	126	
2	Торговый аппарат для холодных напитков и продуктов [1Ф;220В;0,345кВт], /600x800x1700мм/	Necta Snakky Slave		"ВендСПД"	шт	1	165	
3	Кулер для воды напольный [1Ф;220В;0,6кВт] /955x310x320мм/	Ecotronic H1-L black		ООО «ТД Аквамарин»	шт	1		
4	Телевизор LED 55 дюймов [1Ф;220В;0,15кВт]	Samsung		Розничная сеть «М.Видео»	шт	1		
Мебель:								
5	Диван трехместный, цвет-черный /1870x800x760мм/	Гинза, Серия: Ginza		ДЕФО	шт	5		
6	Банкетка трехместная со спинкой, черная (искусственная кожа) /1200x450x800мм/	Астрид+ БМ9		ТД КОМУС	шт	4		
12	Стул, обивка ткань	Iso black RU/Исо блэк РУ		ДЕФО	шт	20		условно не показано
Инвентарь:								
д/п	Вертикальные тканевые жалюзи	Индивидуальное изготовление		Торговая сеть	компл.	3		
д/п	Мобильные столбики-ограждения, длина ленты 3м, высота стойки 850-1000мм			Торговая сеть	шт	10		условно не показано
д/п	Вешало - стойка для одежды. Вешалка напольная металлическая одноярусная передвижная на колесах длина 900-1460мм, высота 750-1550мм			Торговая сеть	шт	5		условно не показано

Согласовано
Взам. инв. №
Подп. и дата
Инв.№ подл.

						20/252/КВ/6660-2020-ИОС7.СО			
						Реконструкции здания профилактория по адресу: Мурманская область, г. Полярные Зори, ул. Пушкина д.20			
Изм.	Кол.уч	Лист	№ док	Подпись	Дата	Технологические решения	Стадия	Лист	Листов
Разработал		Анисимов			01.21		П	1	28
Проверил		Свищев			01.21				
ГИП		Моркес			01.21				
Н.Контр.		Попова			01.21	Спецификация технологического оборудования		ООО «Северный морской проектный институт»	

Поз.	Наименование и техническая характеристика	Тип, марка, обозначение документа, опросного листа	Код продукции	Поставщик	Ед. измерения	Кол.	Масса 1ед., кг	Примечание
1	2	3	4	5	6	7	8	9
δ/п	Вазон для цветов			Торговая сеть	шт	7		
	СТОЙКА АДМИНИСТРАТОРА №1.3							
	Оборудование немонтируемое:							
δ/п	Компьютер персональный, в составе монитор 15 дюймов, мышь, клавиатура, системный блок с процессором Intel Core i5, ОС Windows 10, [1Ф;220В;0,6кВт]			Розничная сеть «М.Видео»	шт	1		условно не показано
δ/п	МФУ, максимальный формат А4 (принтер, копир, сканер) [1Ф;220В;0,3кВт]	Xerox WorkCentre 3025		Розничная сеть «М.Видео»	шт	1		условно не показано
δ/п	Лампа настольная [1Ф;220В;0,05кВт]			Розничная сеть «М.Видео»	шт	1		условно не показано
δ/п	Телефон проводной	Panasonic KX-TS2358 RU-B		Розничная сеть «М.Видео»	шт	1		условно не показано
δ/п	Часы настенные	Areupon PL 2803		ТД КОМУС	шт	1		условно не показано
	Мебель:							
7	Стойка администратора	Индивидуальное изготовление		Торговая сеть	компл.	1		
8	Кресло для персонала	Stimul Lux/Стимул Люкс		ДЕФО	шт	1		
9	Стеллаж широкий /1186x420x1762/	серия Smart Director		ДЕФО	шт	1		
	Инвентарь:							
δ/п	Корзина для мусора			Торговая сеть	шт	1		условно не показано
	ПОМЕЩЕНИЕ АДМИНИСТРАТОРОВ №1.23							
	Оборудование немонтируемое:							
10	Стеллаж металлический, количество полок 6шт, /1000x300x1850мм/	MS		ДЕФО	шт	3		
	КОМНАТА ИНСТРУКТОРОВ И ТРЕНЕРОВ №1.5							
	Оборудование немонтируемое:							
δ/п	Лампа настольная [1Ф;220В;0,05кВт]			Розничная сеть «М.Видео»	шт	1		условно не показано
δ/п	Телефон проводной	Panasonic KX-TS2358 RU-B		Розничная сеть «М.Видео»	шт	1		условно не показано
	Мебель:							

Взам. инв. №

Подп. и дата

Инв. № подл.

Изм.	Кол.уч	Лист	№ док	Подпись	Дата

20/252/КВ/6660-2020-ИОС7.СО

Лист

2

Поз.	Наименование и техническая характеристика	Тип, марка, обозначение документа, опросного листа	Код продукции	Поставщик	Ед. измерения	Кол.	Масса 1ед., кг	Примечание
1	2	3	4	5	6	7	8	9
11	Стол /800x600x760мм/	СТ1-08		ДЕФО	шт	1		
12	Стул, обивка ткань	Iso black RU/Исо блэк РУ		ДЕФО	шт	1		
13	Шкаф-стеллаж 5-уровней /740x370x1900мм/	Арт.: UNO_ШС25		ДЕФО	шт	1		
	Инвентарь:							
δ/п	Корзина для мусора			Торговая сеть	шт	1		условно не показано
	КОМНАТА ИНСТРУКТОРОВ И ТРЕНЕРОВ №1.34							
	Оборудование монтируемое:							
14	Фен для волос настенный с растягивающимся спиральным шнуром 0,8-2,5 м., постоянное подключение к электросети, защитный температурный ограничитель. [1Ф;220В;1,6кВт]	BXG-1600 H1		ТМ BXG	шт	1		
δ/п	Зеркало настенное /1500x1000x6мм/			Торговая сеть	шт	1		условно не показано
	Мебель:							
15	Шкаф односекционный двухъярусный (две ячейки), наполнение каждой секции: штанга, крючок, механический замок /316x500x1950мм/			ГК ПТК «Спорт»	шт	5		
16	Скамья, материал жесткий ПВХ /1000x420x450мм/	Артикул: 011-2928		ГК ПТК «Спорт»	шт	1		
	Инвентарь:							
δ/п	Корзина для мусора			Торговая сеть	шт	1		условно не показано
	ДУШЕВАЯ №1.19							
	Оборудование монтируемое:							
17	Вешалка настенная на 5 крючков			ГК ПТК «Спорт»	шт	1		
δ/п	Стеллаж для мыла и мочалок			ГК ПТК «Спорт»	шт	1		условно не показано
	САНУЗЕЛ №1.20							
	Оборудование монтируемое:							
18	Рукосушитель, способ включения - бесконтактный [1Ф;220В;2,0кВт] /240x240x230мм/	BXG-200		Торговая сеть	шт	1		

Взам. инв. №

Подп. и дата

Инв. № подл.

Изм.	Кол.уч	Лист	№ док	Подпись	Дата

20/252/КВ/6660-2020-ИОС7.СО

Лист

3

Поз.	Наименование и техническая характеристика	Тип, марка, обозначение документа, опросного листа	Код продукции	Поставщик	Ед. измерения	Кол.	Масса 1ед., кг	Примечание
1	2	3	4	5	6	7	8	9
δ/п	Зеркало настенное /1500x1000x6мм/			Торговая сеть	шт	1		условно не показано
δ/п	Диспенсер бумажных полотенец			Торговая сеть	шт	1		условно не показано
δ/п	Дозатор жидкого мыла			Торговая сеть	шт	1		условно не показано
δ/п	Держатель туалетной бумаги			Торговая сеть	шт	1		условно не показано
	Инвентарь:							
δ/п	Ёршик для унитаза			Торговая сеть	шт	1		условно не показано
δ/п	Ведро педальное			Торговая сеть	шт	1		условно не показано
	КОРИДОР №1.35							
	Оборудование немонтируемое:							
19	Стеллаж, материал жесткий ПВХ, количество полок 3шт, /1000x345x1800мм/	Артикул: 011-2473		ГК ПТК «Спорт»	шт	1		
	ХАМАМ №1.6							
	ПАРОГЕНЕРАТОРНАЯ №1.18							
	Комплектация, оснащение:							
20	Парогенератор Паромакс, Sawo, Harvia, Tylo, EOS или Нугроматик			ХамамТорг, СПД	шт	1		
δ/п	Лежак стандартный	Индивидуальное изготовление		ХамамТорг, СПД	шт	2		
δ/п	Купол: «Арка», «Тюбетейка» или «Конверт»	Индивидуальное изготовление		ХамамТорг, СПД	шт	1		
δ/п	Панели для утепления стен	Индивидуальное изготовление		ХамамТорг, СПД	шт	-		
δ/п	Поддон под плитку на пол + трап с бронзовой решеткой	Индивидуальное изготовление		ХамамТорг, СПД	шт	-		
δ/п	Дверь	Индивидуальное изготовление		ХамамТорг, СПД	шт	1		
δ/п	Освещение + Звездное небо	Индивидуальное изготовление		ХамамТорг, СПД	шт	-		
δ/п	Бронзовый душевой гарнитур	Индивидуальное изготовление		ХамамТорг, СПД	шт	2		
	БАССЕЙН №1.9							
	Оборудование монтируемое:							
21	Табло информационное, предназначено для отображения,	ТИн2.6К		ГК ПТК «Спорт»	шт	1	18	

Взам. инв. №

Подп. и дата

Инв. № подл.

Изм.	Кол.уч	Лист	№ док	Подпись	Дата

20/252/КВ/6660-2020-ИОС7.СО

Лист

4

Поз.	Наименование и техническая характеристика	Тип, марка, обозначение документа, опросного листа	Код продукции	Поставщик	Ед. измерения	Кол.	Масса 1ед., кг	Примечание
1	2	3	4	5	6	7	8	9
	времени, даты, температуры воздуха, а также различной информации в формате бегущей строки [1Ф;220В;0,1кВт]							
	/2000x350x90мм/							
17	Вешалка настенная на 5 крючков			ГК ПТК «Спорт»	шт	12		
д/п	Секундомер 4-стрелочный [1Ф;220В;0,01кВт], /600x600мм/	СтС-4.60		ГК ПТК «Спорт»	шт	1		условно не показано
	Оборудование немонтируемое:							
д/п	Робот-пылесос с опцией восхождения на стены, обслуживаемая площадь бассейна до 250 кв.м, длина кабеля 30м, скорость пылесоса 10-15 м/мин.	Hexagone «SPOT PRO 100»		ГК ПТК «Спорт»	шт	1		условно не показано
	/400x420x300мм/							
	Мебель:							
16	Скамья, материал жесткий ПВХ /1000x420x450мм/	Артикул: 011-2928		ГК ПТК «Спорт»	шт	6		
22	Вышка судейская /800x1480x2365мм/	Артикул: 030-0001		ГК ПТК «Спорт»	шт	1		
23	Стеллаж, материал жесткий ПВХ, количество полок 3шт, /2000x345x1800мм/	ртикул: 011-0489		ГК ПТК «Спорт»	шт	3		
	Инвентарь спортивный:							
д/п	Свисток судейский			ГК ПТК «Спорт»	шт	5		
д/п	Секундомер электронный			ГК ПТК «Спорт»	шт	5		
д/п	Шест спасательный, 4 м			ГК ПТК «Спорт»	шт	3		
д/п	Круг спасательный			ГК ПТК «Спорт»	шт	5		
д/п	Доска для плавания			ГК ПТК «Спорт»	шт	20		
д/п	Лопатки для плавания			ГК ПТК «Спорт»	шт	30		
д/п	Калабашка для плавания			ГК ПТК «Спорт»	шт	30		
д/п	Мяч игровой для бассейна			ГК ПТК «Спорт»	шт	10		
	САУНА №1.10							
	Комплектация, оснащение:							

Взам. инв. №

Подп. и дата

Инв. № подл.

Изм.	Кол.уч	Лист	№ док	Подпись	Дата

20/252/КВ/6660-2020-ИОС7.СО

Лист

5

Поз.	Наименование и техническая характеристика	Тип, марка, обозначение документа, опросного листа	Код продукции	Поставщик	Ед. измерения	Кол.	Масса 1ед., кг	Примечание
1	2	3	4	5	6	7	8	9
24	Печь электрическая SAWO, HARVIA, TYLO, HELO, EOS, SENTIOTEC			ABC sauna, СПб	шт	1		
δ/п	Камни для печей			ABC sauna, СПб	шт	-		
δ/п	Шайки, запорники, черпаки			ABC sauna, СПб	шт	-		
δ/п	Термометр			ABC sauna, СПб	шт	-		
δ/п	Гигрометр			ABC sauna, СПб	шт	-		
δ/п	Часы песочные			ABC sauna, СПб	шт	-		
δ/п	Лежаки	Индивидуальное изготовление		ABC sauna, СПб	шт	-		
САНУЗЕЛ ДЛЯ ПОСЕТИТЕЛЕЙ №1.11								
Оборудование монтируемое:								
18	Рукосушитель, способ включения – бесконтактный [1Ф;220В;2,0кВт] /240x240x230мм/	BXG-200		Торговая сеть	шт	1		
δ/п	Зеркало настенное /1500x1000x6мм/			Торговая сеть	шт	1		условно не показано
δ/п	Диспенсер бумажных полотенец			Торговая сеть	шт	1		условно не показано
δ/п	Дозатор жидкого мыла			Торговая сеть	шт	1		условно не показано
δ/п	Держатель туалетной бумаги			Торговая сеть	шт	3		условно не показано
Инвентарь:								
δ/п	Ёршик для унитаза			Торговая сеть	шт	3		условно не показано
δ/п	Ведро педальное			Торговая сеть	шт	4		условно не показано
КУИ №1.13								
Оборудование немонтируемое:								
25	Шкаф уборочного инвентаря /600x500x1800мм/			Торговая сеть	шт	1	20	
САНУЗЕЛ МГН №1.14								
Оборудование монтируемое:								
18	Рукосушитель, способ включения – бесконтактный [1Ф;220В;2,0кВт] /240x240x230мм/	BXG-200		Торговая сеть	шт	1		

Инв. № подл.

Подп. и дата

Взам. инв. №

Изм.	Кол.уч	Лист	№ док	Подпись	Дата

20/252/КВ/6660-2020-ИОС7.СО

Лист

6

Поз.	Наименование и техническая характеристика	Тип, марка, обозначение документа, опросного листа	Код продукции	Поставщик	Ед. измерения	Кол.	Масса 1ед., кг	Примечание
1	2	3	4	5	6	7	8	9
δ/п	Зеркало настенное /1500x1000x6мм/			Торговая сеть	шт	1		условно не показано
δ/п	Диспенсер бумажных полотенец			Торговая сеть	шт	1		условно не показано
δ/п	Дозатор жидкого мыла			Торговая сеть	шт	1		условно не показано
δ/п	Держатель туалетной бумаги			Торговая сеть	шт	1		условно не показано
	Инвентарь:							
δ/п	Ёршик для унитаза			Торговая сеть	шт	1		условно не показано
δ/п	Ведро педальное			Торговая сеть	шт	2		условно не показано
δ/п	Специализированное оборудование для МГН (специальная сантехника, поручни, держатели и тактильные указатели)			Торговая сеть	шт	-		
	предусмотрено в разделе проекта «Мероприятия по обеспечению доступа инвалидов»							
	ГАРДЕРОБ ПЕРСОНАЛА №1.15							
	Оборудование монтируемое:							
17	Вешалка настенная на 5 крючков			ГК ПТК «Спорт»	шт	1		
	Мебель:							
26	Гардероб /740x370x1900мм/	Арт.: UNO_ШС21		ДЕФО	шт	3		
27	Банкетка 2-х местная без спинки /980x415x410мм/	Артикул M111-04		ДЕФО	шт	1		
	ПОМЕЩЕНИЕ ОХРАНЫ №1.16							
	Оборудование немонтируемое:							
δ/п	Компьютер персональный, в составе монитор 15 дюймов, мышь, клавиатура, системный блок с процессором Intel Core i5, ОС Windows 10, [1Ф;220В;0,6кВт]			Розничная сеть «М.Видео»	шт	1		
δ/п	МФУ, максимальный формат А4 (принтер, копир, сканер) [1Ф;220В;0,3кВт]	Xerox WorkCentre 3025		Розничная сеть «М.Видео»	шт	1		условно не показано
δ/п	Лампа настольная [1Ф;220В;0,05кВт]			Розничная сеть «М.Видео»	шт	1		условно не показано
δ/п	Телефон проводной	Panasonic KX-TS2358 RU-B		Розничная сеть «М.Видео»	шт	1		условно не показано

Взам. инв. №

Подп. и дата

Инв. № подл.

Изм.	Кол.уч.	Лист	№ док	Подпись	Дата

20/252/КВ/6660-2020-ИОС7.СО

Лист

7

Поз.	Наименование и техническая характеристика	Тип, марка, обозначение документа, опросного листа	Код продукции	Поставщик	Ед. измерения	Кол.	Масса 1ед., кг	Примечание
1	2	3	4	5	6	7	8	9
δ/п	Часы настенные	Areyon PL 2803		ТД КОМУС	шт	1		условно не показано
3	Кулер для воды настольный [1Ф;220В;0,6кВт] /955х310х320мм/	Ecotronic H1-L black		ООО «ТД Аквамарин»	шт	1		
4	Телевизор LED 55 дюймов [1Ф;220В;0,15кВт]	Samsung		Розничная сеть «М.Видео»	шт	1		
28	Микроволновая печь [1Ф;220В;1,5кВт], /483х425х281мм/	LG electronics		Розничная сеть «М.Видео»	шт	1		
29	Чайник электрический [1Ф;220В;1,5кВт]	LG electronics		Розничная сеть «М.Видео»	шт	1		
30	Холодильник [1Ф;220В;0,6кВт], /540х550х850мм/	POZIS RS-411 White		Розничная сеть «М.Видео»	шт	1		
	Мебель:							
12	Стул, обивка ткань	Iso black RU/Исо блэк РУ		ДЕФО	шт	1		
13	Шкаф-стеллаж 5-уровней /740х370х1900мм/	Арт.: UNO_ШС25		ДЕФО	шт	2		
26	Гардероб /740х370х1900мм/	Арт.: UNO_ШС21		ДЕФО	шт	1		
31	Мини-кухня (серый) /1200х600х2000мм/	Рунз KM 214	Арт. 284915	ТД КОМУС	шт	1		
32	Кресло-кровать	Софт		ТД НОФФ	шт	1		
33	Стол с тумбой (правый) /1380х680х730мм/	Артикул UNO_29S211		ДЕФО	шт	1		
	Инвентарь:							
δ/п	Вертикальные тканевые жалюзи	Индивидуальное изготовление		Торговая сеть	компл.	1		
δ/п	Корзина для мусора			Торговая сеть	шт	1		условно не показано
	ПОМЕЩЕНИЕ ДЛЯ МЕД. ОБСЛУЖИВАНИЯ №1.24							
	Оборудование монтируемое:							
34	Облучатель бактерицидный настенный, производительность 100м³/час, [1Ф;220В;0,1кВт], /890х370х140мм/	ОРУБн-3-3-“КРОНТ” (Дезар-3)		ЗАО «Кронт-М»	шт	1		
δ/п	Дозатор антисептика, локтевой /325х94х92мм/			АО «СПб ПТП «Медтехника»	шт	1		условно не показано
δ/п	Диспенсер бумажных полотенец /275х355х130мм/			АО «СПб ПТП «Медтехника»	шт	1		условно не показано
δ/п	Дозатор жидкого мыла локтевой /82х273х162мм/			АО «СПб ПТП «Медтехника»	шт	1		условно не показано
	Оборудование немонтируемое:							
35	Холодильник фармацевтический, объём 250л,	ХФ-250-2 “ПОЗИС”		“ПОЗИС”	шт	1		

Взам. инв. №

Подп. и дата

Инв. № подл.

Изм.	Кол.уч	Лист	№ док	Подпись	Дата

20/252/КВ/6660-2020-ИОС7.СО

Лист

8

Поз.	Наименование и техническая характеристика	Тип, марка, обозначение документа, опросного листа	Код продукции	Поставщик	Ед. измерения	Кол.	Масса 1ед., кг	Примечание
1	2	3	4	5	6	7	8	9
	температура в холодильной камере, °С +2...+15							
	[1Ф;220В;0,2кВт], /1300х600х610мм/							
δ/п	Компьютер персональный, в составе монитор 15 дюймов, мышь, клавиатура, системный блок с процессором Intel Core i5, ОС Windows 10, [1Ф;220В;0,6кВт]			Розничная сеть «М.Видео»	шт	1		
δ/п	МФУ, максимальный формат А4 (принтер, копир, сканер) [1Ф;220В;0,3кВт]	Xerox WorkCentre 3025		Розничная сеть «М.Видео»	шт	1		условно не показано
δ/п	Лампа настольная [1Ф;220В;0,05кВт]			Розничная сеть «М.Видео»	шт	1		условно не показано
δ/п	Телефон проводной	Panasonic KX-TS2358 RU-B		Розничная сеть «М.Видео»	шт	1		условно не показано
δ/п	Часы настенные	Arpegon PL 2803		ТД КОМУС	шт	1		условно не показано
	Оборудование медицинское:							
δ/п	Электрокардиограф переносной			АО «СПб ПТП «Медтехника»	шт	1		условно не показано
δ/п	Тонометр автоматический			АО «СПб ПТП «Медтехника»	шт	1		условно не показано
δ/п	Чемоданчик-укладка для оказания неотложной помощи			АО «СПб ПТП «Медтехника»	шт	1		условно не показано
δ/п	Аппарат дыхательный ручной (мешок АМБУ)			АО «СПб ПТП «Медтехника»	шт	1		условно не показано
δ/п	Дефибриллятор портативный			АО «СПб ПТП «Медтехника»	шт	1		условно не показано
δ/п	Комплект шин			АО «СПб ПТП «Медтехника»	шт	1		условно не показано
δ/п	Носилки медицинские складные			АО «СПб ПТП «Медтехника»	шт	1		условно не показано
	Мебель:							
36	Шкаф-витрина для медикаментов и расходных материалов /800х380х1900мм/			АО «СПб ПТП «Медтехника»	шт	1		
37	Кушетка медицинская смотровая /1950х650х520мм/			АО «СПб ПТП «Медтехника»	шт	1		
38	Столик процедурный /630х470х930мм/			АО «СПб ПТП «Медтехника»	шт	1		
39	Ширма 3-х створчатая медицинская /1500х1700мм/			АО «СПб ПТП «Медтехника»	шт	1		
40	Стул врача, опора для ног, колеса, спинка, средний газовый патрон, нагрузка до 100кг	Клер		ООО "МЕДМАРТ"	шт	2		

Взам. инв. №

Подп. и дата

Инв. № подл.

Изм.	Кол.уч	Лист	№ док	Подпись	Дата

20/252/КВ/6660-2020-ИОС7.СО

Лист

9

Поз.	Наименование и техническая характеристика	Тип, марка, обозначение документа, опросного листа	Код продукции	Поставщик	Ед. измерения	Кол.	Масса 1ед., кг	Примечание
1	2	3	4	5	6	7	8	9
33	Стол врача, эконом, тумба, 4 ящика /1300x600x750мм/	СК.01.02		ООО "МЕДМАРТ"	шт	1		
12	Кресло врача, колеса, спинка, подлокотники	МКр		ООО "МЕДМАРТ"	шт	1		
13	Шкаф-стеллаж 5-уровней /740x370x1900мм/	Арт.: UNO_ШС25		ДЕФО	шт	1		
41	Гардероб (узкий) /400x450x2000мм/	Арт.: Ш61-04Rз		ДЕФО	шт	1		
42	Стул, материал: искусственная кожа	Ascona BL (PR)/Аскона БЛ (ПР)		ДЕФО	шт	1		
	Инвентарь:							
δ/п	Вертикальные тканевые жалюзи	Индивидуальное изготовление		Торговая сеть	компл.	1		
δ/п	Корзина для мусора			Торговая сеть	шт	1		условно не показано
δ/п	Контейнер для дезинфекции медицинских отходов, объём 15л, емкость желтого цвета, дно поднято на высоту 9см, в комплекте сливной кран, решётка, внутренняя и наружная крышки			«Экомедсервис»	шт	1		условно не показано
δ/п	Одноразовая мягкая упаковка (пакеты) под мед. отходы класса А и Б			«Экомедсервис»	шт	-		условно не показано
δ/п	Ведро с педальной крышкой			Торговая сеть	шт	1		условно не показано
	СЕМЕЙНАЯ РАЗДЕВАЛЬНАЯ ДЛЯ МГН №1.25							
	САНУЗЕЛ ДЛЯ МГН №1.36							
	Оборудование монтируемое:							
18	Рукосушитель, способ включения - бесконтактный [1Ф;220В;2,0кВт] /240x240x230мм/	ВХГ-200		Торговая сеть	шт	1		
34	Облучатель бактерицидный настенный, производительность 100м³/час, [1Ф;220В;0,1кВт], /890x370x140мм/	ОРУБн-3-3-"КРОНТ" (Дезар-3)		ЗАО «Кронт-М»	шт	1		
δ/п	Зеркало настенное /1500x1000x6мм/			Торговая сеть	шт	1		условно не показано
δ/п	Диспенсер бумажных полотенец			Торговая сеть	шт	1		условно не показано
δ/п	Дозатор жидкого мыла			Торговая сеть	шт	1		условно не показано
δ/п	Держатель туалетной бумаги			Торговая сеть	шт	1		условно не показано

Взам. инв. №

Подп. и дата

Инв. № подл.

Изм.	Кол.уч	Лист	№ док	Подпись	Дата

20/252/КВ/6660-2020-ИОС7.СО

Лист

10

Поз.	Наименование и техническая характеристика	Тип, марка, обозначение документа, опросного листа	Код продукции	Поставщик	Ед. измерения	Кол.	Масса 1ед., кг	Примечание
1	2	3	4	5	6	7	8	9
δ/п	Стеллаж для мыла и мочалок			ГК ПТК «Спорт»	шт	1		условно не показано
	Мебель:							
15	Шкаф односекционный двухъярусный (две ячейки), наполнение каждой секции: штанга, крючок, механический замок /316x500x1950мм/			ГК ПТК «Спорт»	шт	1		
43	Шкаф для раздевалок инвалидов Ширина секции 500мм, глубина 600мм (увеличенные размеры для большего комфорта), высота до перекладины для плечиков 1400мм (можно дотянуться сидя в коляске), ножки высотой 300мм (можно подъехать на коляске вплотную к шкафу)	411NV		ООО "Спецмебель"	шт	1		
44	Скамья для инвалидов МГН /800x700x500мм/ Инвентарь:			ООО "Спецмебель"	шт	1		
δ/п	Ёршик для унитаза			Торговая сеть	шт	1		условно не показано
δ/п	Ведро педальное			Торговая сеть	шт	2		условно не показано
δ/п	Специализированное оборудование для МГН (специальная сантехника, поручни, держатели и тактильные указатели) Предусмотрено в разделе проекта «Мероприятия по обеспечению доступа инвалидов»			Торговая сеть	шт	-		
	РАЗДЕВАЛЬНАЯ МУЖСКАЯ №1.7							
	РАЗДЕВАЛЬНАЯ МУЖСКАЯ №1.30							
	Оборудование монтируемое:							
14	Фен для волос настенный с растягивающимся спиральным шнуром 0,8-2,5 м., постоянное подключение к электросети, защитный температурный ограничитель. [1Ф;220В;1,6кВт]	BXG-1600 H1		ТМ BXG	шт	4		
34	Облучатель бактерицидный настенный, производительность	ОРУБн-3-3-"КРОНТ" (Дезар-3)		ЗАО «Кронт-М»	шт	2		

Взам. инв. №
Подп. и дата
Инв. № подл.

Изм.	Кол.уч	Лист	№ док	Подпись	Дата

20/252/КВ/6660-2020-ИОС7.СО

Лист

11

Поз.	Наименование и техническая характеристика	Тип, марка, обозначение документа, опросного листа	Код продукции	Поставщик	Ед. измерения	Кол.	Масса 1ед., кг	Примечание
1	2	3	4	5	6	7	8	9
	100м³/час, [1Ф;220В;0,1кВт], /890x370x140мм/							
δ/п	Зеркало настенное /1500x1000x6мм/			Торговая сеть	шт	2		условно не показано
δ/п	Диспенсер бумажных полотенец			Торговая сеть	шт	2		условно не показано
δ/п	Дозатор жидкого мыла			Торговая сеть	шт	2		условно не показано
	Оборудование немонтируемое:							
45	Напольные электронные весы [1Ф;220В;0,1кВт]			Торговая сеть	шт	2		
46	Сушилка для купальников	SuitMate		Торговая сеть	шт	1		
	Мебель:							
15	Шкаф односекционный двухъярусный (две ячейки), наполнение каждой секции: штанга, крючок, механический замок /316x500x1950мм/			ГК ПТК «Спорт»	шт	36		
16	Скамья, материал жесткий ПВХ /1000x420x450мм/	Артикул: 011-2928		ГК ПТК «Спорт»	шт	12		
	Инвентарь:							
δ/п	Дез. коврик			Торговая сеть	шт	2		условно не показано
δ/п	Корзина для мусора			Торговая сеть	шт	2		условно не показано
	ДУШЕВАЯ №1.26, 1.29							
	Оборудование монтируемое:							
17	Вешалка настенная на 5 крючков			ГК ПТК «Спорт»	шт	14		
δ/п	Стеллаж для мыла и мочалок			ГК ПТК «Спорт»	шт	12		условно не показано
	САНУЗЕЛ №1.27, 1.28							
	Оборудование монтируемое:							
18	Рукосушитель, способ включения – бесконтактный [1Ф;220В;2,0кВт] /240x240x230мм/	BXG-200		Торговая сеть	шт	2		
δ/п	Зеркало настенное /1500x1000x6мм/			Торговая сеть	шт	2		условно не показано
δ/п	Диспенсер бумажных полотенец			Торговая сеть	шт	2		условно не показано
δ/п	Дозатор жидкого мыла			Торговая сеть	шт	2		условно не показано

Взам. инв. №

Подп. и дата

Инв. № подл.

Изм.	Кол.уч	Лист	№ док	Подпись	Дата

20/252/КВ/6660-2020-ИОС7.СО

Лист

12

Поз.	Наименование и техническая характеристика	Тип, марка, обозначение документа, опросного листа	Код продукции	Поставщик	Ед. измерения	Кол.	Масса 1ед., кг	Примечание
1	2	3	4	5	6	7	8	9
δ/п	Держатель туалетной бумаги			Торговая сеть	шт	2		условно не показано
	Инвентарь:							
δ/п	Ёршик для унитаза			Торговая сеть	шт	2		условно не показано
δ/п	Ведро педальное			Торговая сеть	шт	2		условно не показано
	2 ЭТАЖ							
	САНУЗЕЛ ДЛЯ ПОСЕТИТЕЛЕЙ №2.3							
	Оборудование монтируемое:							
18	Рукосушитель, способ включения - бесконтактный	BXG-200		Торговая сеть	шт	1		
	[1Ф;220В;2,0кВт] /240x240x230мм/							
δ/п	Зеркало настенное /1500x1000x6мм/			Торговая сеть	шт	1		условно не показано
δ/п	Диспенсер бумажных полотенец			Торговая сеть	шт	1		условно не показано
δ/п	Дозатор жидкого мыла			Торговая сеть	шт	2		условно не показано
δ/п	Держатель туалетной бумаги			Торговая сеть	шт	3		условно не показано
	Инвентарь:							
δ/п	Ёршик для унитаза			Торговая сеть	шт	3		условно не показано
δ/п	Ведро педальное			Торговая сеть	шт	4		условно не показано
	САНУЗЕЛ МГН №2.4							
	Оборудование монтируемое:							
18	Рукосушитель, способ включения - бесконтактный	BXG-200		Торговая сеть	шт	1		
	[1Ф;220В;2,0кВт] /240x240x230мм/							
δ/п	Зеркало настенное /1500x1000x6мм/			Торговая сеть	шт	1		условно не показано
δ/п	Диспенсер бумажных полотенец			Торговая сеть	шт	1		условно не показано
δ/п	Дозатор жидкого мыла			Торговая сеть	шт	1		условно не показано
δ/п	Держатель туалетной бумаги			Торговая сеть	шт	1		условно не показано
	Инвентарь:							
δ/п	Ёршик для унитаза			Торговая сеть	шт	1		условно не показано

Взам. инв. №
 Подп. и дата
 Инв. № подл.

Изм.	Кол.уч	Лист	№ док	Подпись	Дата	20/252/КВ/6660-2020-ИОС7.СО	Лист
							13

Поз.	Наименование и техническая характеристика	Тип, марка, обозначение документа, опросного листа	Код продукции	Поставщик	Ед. измерения	Кол.	Масса 1ед., кг	Примечание
1	2	3	4	5	6	7	8	9
δ/п	Ведро педальное			Торговая сеть	шт	2		условно не показано
δ/п	Специализированное оборудование для МГН (специальная сантехника, поручни, держатели и тактильные указатели)			Торговая сеть	шт	-		
	предусмотрено в разделе проекта «Мероприятия по обеспечению доступа инвалидов»							
	КУИ №2.5							
	Оборудование немонтируемое:							
25	Шкаф уборочного инвентаря /600x500x1800мм/			Торговая сеть	шт	1	20	
	КОМНАТА ПРИЁМА ПИЩИ №2.6							
	Оборудование немонтируемое:							
3	Кулер для воды напольный [1Ф;220В;0,6кВт] /955x310x320мм/	Ecotronic H1-L black		ООО «ТД Аквамарин»	шт	1		
28	Микроволновая печь [1Ф;220В;1,5кВт], /483x425x281мм/	LG electronics		Розничная сеть «М.Видео»	шт	1		
29	Чайник электрический [1Ф;220В;1,5кВт]	LG electronics		Розничная сеть «М.Видео»	шт	1		
30	Холодильник [1Ф;220В;0,6кВт], /540x550x850мм/	POZIS RS-411 White		Розничная сеть «М.Видео»	шт	1		
4	Телевизор LED 55 дюймов [1Ф;220В;0,15кВт]	Samsung		Розничная сеть «М.Видео»	шт	1		
	Мебель:							
5	Диван трехместный, цвет-черный /1870x800x760мм/	Гинза, Серия: Ginza		ДЕФО	шт	1		
13	Шкаф-стеллаж 5-уровней /740x370x1900мм/	Арм.: UNO_ШС25		ДЕФО	шт	1		
31	Мини-кухня (серый) /1200x600x2000мм/	Ринг KM 214	Арм. 284-915	ТД КОМУС	шт	1		
47	Стол обеденный в комплекте со стульями			ДЕФО	шт	2		
	Инвентарь:							
δ/п	Вертикальные тканевые жалюзи	Индивидуальное изготовление		Торговая сеть	компл.	1		
δ/п	Корзина для мусора			Торговая сеть	шт	1		условно не показано
	МАССАЖНЫЙ КАБИНЕТ НА 2 СТОЛА №2.7							
	МАССАЖНЫЙ КАБИНЕТ №2.8							

Взам. инв. №
Подп. и дата
Инв. № подл.

Изм.	Кол.уч	Лист	№ док	Подпись	Дата

20/252/КВ/6660-2020-ИОС7.СО

Лист

14

Поз.	Наименование и техническая характеристика	Тип, марка, обозначение документа, опросного листа	Код продукции	Поставщик	Ед. измерения	Кол.	Масса 1ед., кг	Примечание
1	2	3	4	5	6	7	8	9
	Оборудование монтируемое:							
34	Облучатель бактерицидный настенный, производительность 100м³/час, [1Ф;220В;0,1кВт], /890x370x140мм/	ОРУБн-3-3-"КРОНТ" (Дезар-3)		ЗАО «Кронт-М»	шт	2		
17	Вешалка настенная на 5 крючков			ГК ПТК «Спорт»	шт	5		
δ/п	Дозатор антисептика, локтевой /325x94x92мм/			АО «СПб ПТП «Медтехника»	шт	2		условно не показано
δ/п	Диспенсер бумажных полотенец /275x355x130мм/			АО «СПб ПТП «Медтехника»	шт	2		условно не показано
δ/п	Дозатор жидкого мыла локтевой /82x273x162мм/			АО «СПб ПТП «Медтехника»	шт	2		условно не показано
	Оборудование немонтируемое:							
δ/п	Лампа настольная [1Ф;220В;0,05кВт]			Розничная сеть «М.Видео»	шт	3		условно не показано
δ/п	Музыкальный центр [1Ф;220В;0,1кВт]	Sony		Розничная сеть «М.Видео»	шт	2		условно не показано
δ/п	Телефон проводной	Panasonic KX-TS2358 RU-B		Розничная сеть «М.Видео»	шт	2		условно не показано
	Мебель:							
48	Стол врача, эконом, тумба, 4 ящика /1300x600x750мм/	СК.01.02		ООО "МЕДМАРТ"	шт	3		
49	Кресло врача, колеса, спинка, подлокотники	МКр		ООО "МЕДМАРТ"	шт	3		
50	Стол массажный стационарный, деревянный /1860x710мм/	Med-Mos FIX-MT2 MCT-31Л		ООО "МЕДМАРТ"	шт	3		
51	Стол медицинский процедурный передвижной, 2 полки, стекло /630x470x960мм/	МД SP 2G		ООО "МЕДМАРТ"	шт	3		
52	Ширма трехсекционная, колеса, ПВХ	Ш01		ООО "МЕДМАРТ"	шт	2		
53	Стул врача, опора для ног, колеса, спинка, средний газовый патрон, нагрузка до 100кг	Клер		ООО "МЕДМАРТ"	шт	3		
54	Медицинский шкаф для медикаментов, верх-стекло, /700x320x1700мм/	МД2 1670/SG		ООО "МЕДМАРТ"	шт	3		
55	Шкаф медицинский для документов /400x380x1860мм/			ООО "МЕДМАРТ"	шт	3		
	Инвентарь медицинский:							
δ/п	Подушка-валик массажный	ВиЦыАн ПВалМФ02		ООО "МЕДМАРТ"	шт	3		
δ/п	Подушка-валик	ВиЦыАн ВалМФ		ООО "МЕДМАРТ"	шт	3		

Взам. инв. №

Подп. и дата

Инв. № подл.

Изм.	Кол.уч	Лист	№ док	Подпись	Дата

20/252/КВ/6660-2020-ИОС7.СО

Лист

15

Поз.	Наименование и техническая характеристика	Тип, марка, обозначение документа, опросного листа	Код продукции	Поставщик	Ед. измерения	Кол.	Масса 1ед., кг	Примечание
1	2	3	4	5	6	7	8	9
δ/п	Аптечка со средствами для оказания первой помощи			ООО "МЕДМАРТ"	шт	-		
δ/п	Массажные смеси и компоненты (базисные и эфирные масла, гели, растирки, которые подбираются в зависимости от разновидности сеанса)			ООО "МЕДМАРТ"	шт	-		
δ/п	Антисептики для обработки рук			ООО "МЕДМАРТ"	шт	-		
δ/п	Одноразовые простыни и салфетки из нетканых материалов, шапочки для посетителей			ООО "МЕДМАРТ"	шт	-		
	Инвентарь:							
δ/п	Вертикальные тканевые жалюзи	Индивидуальное изготовление		Торговая сеть	компл.	1		
δ/п	Корзина для мусора			Торговая сеть	шт	3		условно не показано
	ВЕСТИБЮЛЬ №2.10							
	Оборудование немонтируемое:							
δ/п	Часы настенные	Areupon PL 2803		ТД КОМУС	шт	1		условно не показано
	Мебель:							
5	Диван трехместный, цвет-черный /1870x800x760мм/	Гинза, Серия: Ginza		ДЕФО	шт	10		
6	Банкетка трехместная со спинкой, черная (искусственная кожа) /1200x450x800мм/	Астрид+ БМ9		ТД КОМУС	шт	3		
12	Стул, обивка ткань	Iso black RU/Исо блэк РУ		ДЕФО	шт	20		условно не показано
	Инвентарь:							
δ/п	Вазон для цветов			Торговая сеть	шт	12		
	КАБИНЕТ ГЛАВНОГО ВРАЧА №2.11							
	Оборудование немонтируемое:							
4	Телевизор LED 55 дюймов [1Ф;220В;0,15кВт]	Samsung		Розничная сеть «М.Видео»	шт	1		
δ/п	Компьютер персональный, в составе монитор 15 дюймов, мышь, клавиатура, системный блок с процессором Intel Core i5, ОС Windows 10, [1Ф;220В;0,6кВт]			Розничная сеть «М.Видео»	шт	1		

Взам. инв. №

Подп. и дата

Инв. № подл.

Изм.	Кол.уч	Лист	№ док	Подпись	Дата

20/252/КВ/6660-2020-ИОС7.СО

Лист

16

Поз.	Наименование и техническая характеристика	Тип, марка, обозначение документа, опросного листа	Код продукции	Поставщик	Ед. измерения	Кол.	Масса 1ед., кг	Примечание
1	2	3	4	5	6	7	8	9
δ/п	МФУ, максимальный формат А4 (принтер, копир, сканер) [1Ф;220В;0,3кВт]	Xerox WorkCentre 3025		Розничная сеть «М.Видео»	шт	1		условно не показано
δ/п	Лампа настольная [1Ф;220В;0,05кВт]			Розничная сеть «М.Видео»	шт	1		условно не показано
δ/п	Телефон проводной	Panasonic KX-TS2358 RU-B		Розничная сеть «М.Видео»	шт	1		условно не показано
δ/п	Часы настенные	Areumon PL 2803		ТД КОМУС	шт	1		условно не показано
	Мебель:							
56	Стол руководителя с брифинг приставкой	Серия ВЕГАС		ДЕФО	шт	1		
57	Кресло руководителя, материал кожа	Серия ВЕГАС		ДЕФО	шт	1		
58	Стул персонала	Серия ВЕГАС		ДЕФО	шт	4		
59	Греденция	Серия ВЕГАС		ДЕФО	шт	1		
12	Стул, обивка ткань	Iso black RU/Исо блэк РУ		ДЕФО	шт	3		
13	Шкаф-стеллаж 5-уровней /740x370x1900мм/	Арт.: UNO_ШС25		ДЕФО	шт	2		
26	Гардероб /740x370x1900мм/	Арт.: UNO_ШС21		ДЕФО	шт	1		
	Инвентарь:							
δ/п	Вертикальные тканевые жалюзи	Индивидуальное изготовление		Торговая сеть	компл.	1		
δ/п	Корзина для мусора			Торговая сеть	шт	1		условно не показано
	КАБИНЕТ ПОМОЩНИКА ГЛАВНОГО ВРАЧА №2.12							
	Оборудование немонтируемое:							
δ/п	Компьютер персональный, в составе монитор 15 дюймов, мышь, клавиатура, системный блок с процессором Intel Core i5, ОС Windows 10, [1Ф;220В;0,6кВт]			Розничная сеть «М.Видео»	шт	1		
δ/п	МФУ, максимальный формат А4 (принтер, копир, сканер) [1Ф;220В;0,3кВт]	Xerox WorkCentre 3025		Розничная сеть «М.Видео»	шт	1		условно не показано
δ/п	Лампа настольная [1Ф;220В;0,05кВт]			Розничная сеть «М.Видео»	шт	1		условно не показано
δ/п	Телефон проводной	Panasonic KX-TS2358 RU-B		Розничная сеть «М.Видео»	шт	1		условно не показано
δ/п	Часы настенные	Areumon PL 2803		ТД КОМУС	шт	1		условно не показано

Взам. инв. №

Подп. и дата

Инв. № подл.

Изм.	Кол.уч	Лист	№ док	Подпись	Дата

20/252/КВ/6660-2020-ИОС7.СО

Лист

17

Поз.	Наименование и техническая характеристика	Тип, марка, обозначение документа, опросного листа	Код продукции	Поставщик	Ед. измерения	Кол.	Масса 1ед., кг	Примечание
1	2	3	4	5	6	7	8	9
	Мебель:							
60	Стол руководителя с брифинг приставкой	Серия НОРТОН		ДЕФО	шт	1		
58	Стул персонала	Серия ВЕГАС		ДЕФО	шт	1		
12	Стул, обивка ткань	Iso black RU/Исо блэк РУ		ДЕФО	шт	5		
13	Шкаф-стеллаж 5-уровней /740x370x1900мм/	Арт.: UNO_ШС25		ДЕФО	шт	2		
26	Гардероб /740x370x1900мм/	Арт.: UNO_ШС21		ДЕФО	шт	1		
	Инвентарь:							
д/п	Вертикальные тканевые жалюзи	Индивидуальное изготовление		Торговая сеть	компл.	1		
д/п	Корзина для мусора			Торговая сеть	шт	1		условно не показано
	КАБИНЕТ ТРАВМАТОЛОГА №2.13							
	Оборудование монтируемое:							
34	Облучатель бактерицидный настенный, производительность 100м³/час, [1Ф;220В;0,1кВт], /890x370x140мм/	ОРУБн-3-3-"КРОНТ" (Дезар-3)		ЗАО «Кронт-М»	шт	1		
17	Вешалка настенная на 5 крючков			ГК ПТК «Спорт»	шт	1		
д/п	Дозатор антисептика, локтевой /325x94x92мм/			АО «СПб ПТП «Медтехника»	шт	1		условно не показано
д/п	Диспенсер бумажных полотенец /275x355x130мм/			АО «СПб ПТП «Медтехника»	шт	1		условно не показано
д/п	Дозатор жидкого мыла локтевой /82x273x162мм/			АО «СПб ПТП «Медтехника»	шт	1		условно не показано
	Оборудование немонтируемое:							
д/п	Компьютер персональный, в составе монитор 15 дюймов, мышь, клавиатура, системный блок с процессором Intel Core i5, ОС Windows 10, [1Ф;220В;0,6кВт]			Розничная сеть «М.Видео»	шт	2		
д/п	Лампа настольная [1Ф;220В;0,05кВт]			Розничная сеть «М.Видео»	шт	2		условно не показано
д/п	Телефон проводной	Panasonic KX-TS2358 RU-B		Розничная сеть «М.Видео»	шт	2		условно не показано
	Мебель:							
48	Стол врача, эконом, тумба, 4 ящика /1300x600x750мм/	СК.01.02		ООО "МЕДМАРТ"	шт	2		
49	Кресло врача, колеса, спинка, подлокотники	МКр		ООО "МЕДМАРТ"	шт	2		

Взам. инв. №
Подп. и дата
Инв. № подл.

Изм.	Кол.уч	Лист	№ док	Подпись	Дата

20/252/КВ/6660-2020-ИОС7.СО

Лист

18

Поз.	Наименование и техническая характеристика	Тип, марка, обозначение документа, опросного листа	Код продукции	Поставщик	Ед. измерения	Кол.	Масса 1ед., кг	Примечание
1	2	3	4	5	6	7	8	9
61	Кушетка смотровая	КМС-01		ООО "МЕДМАРТ"	шт	1		
52	Ширма трехсекционная, колеса, ПВХ	Ш01		ООО "МЕДМАРТ"	шт	1		
51	Стол медицинский процедурный передвижной, 2 полки, стекло /630x470x960мм/	МД SP 2G		ООО "МЕДМАРТ"	шт	1		
53	Стул врача, опора для ног, колеса, спинка, средний газовый патрон, нагрузка до 100кг	Клер		ООО "МЕДМАРТ"	шт	1		
41	Гардероб (узкий) /400x450x2000мм/	Арт.: Ш61-04Rз		ДЕФО	шт	1		
42	Стул, материал: искусственная кожа	Ascona BL (PR)/Аскона БЛ (ПР)		ДЕФО	шт	2		
54	Медицинский шкаф для медикаментов, верх-стекло, /700x320x1700мм/	МД2 1670/SG		ООО "МЕДМАРТ"	шт	2		
55	Шкаф медицинский для документов /400x380x1860мм/			ООО "МЕДМАРТ"	шт	2		
Инвентарь:								
д/п	Вертикальные тканевые жалюзи	Индивидуальное изготовление		Торговая сеть	компл.	1		
д/п	Корзина для мусора			Торговая сеть	шт	2		условно не показано
д/п	Контейнер для дезинфекции медицинских отходов, объём 15л, емкость желтого цвета, дно поднято на высоту 9см, в комплекте сливной кран, решётка, внутренняя и наружная крышки			«Экомедсервис»	шт	1		условно не показано
д/п	Одноразовая мягкая упаковка (пакеты) под мед. отходы класса А и Б			«Экомедсервис»	шт	-		условно не показано
д/п	Ведро с педальной крышкой			Торговая сеть	шт	1		условно не показано
КАБИНЕТ ТЕРАПЕВТА №2.14, 2.15								
Оборудование монтируемое:								
34	Облучатель бактерицидный настенный, производительность 100м³/час, [1Ф;220В;0,1кВт], /890x370x140мм/	ОРУБн-3-3-"КРОНТ" (Дезар-3)		ЗАО «Кронт-М»	шт	2		
17	Вешалка настенная на 5 крючков			ГК ПТК «Спорт»	шт	2		

Взам. инв. №

Подп. и дата

Инв. № подл.

Изм.	Кол.уч	Лист	№ док	Подпись	Дата

20/252/КВ/6660-2020-ИОС7.СО

Лист

19

Поз.	Наименование и техническая характеристика	Тип, марка, обозначение документа, опросного листа	Код продукции	Поставщик	Ед. измерения	Кол.	Масса 1ед., кг	Примечание
1	2	3	4	5	6	7	8	9
д/п	Дозатор антисептика, локтевой /325x94x92мм/			АО «СПб ПТП «Медтехника»	шт	2		условно не показано
д/п	Диспенсер бумажных полотенец /275x355x130мм/			АО «СПб ПТП «Медтехника»	шт	2		условно не показано
д/п	Дозатор жидкого мыла локтевой /82x273x162мм/			АО «СПб ПТП «Медтехника»	шт	2		условно не показано
Оборудование немонтируемое:								
д/п	Компьютер персональный, в составе монитор 15 дюймов, мышь, клавиатура, системный блок с процессором Intel Core i5, ОС Windows 10, [1Ф;220В;0,6кВт]			Розничная сеть «М.Видео»	шт	4		
д/п	Лампа настольная [1Ф;220В;0,05кВт]			Розничная сеть «М.Видео»	шт	4		условно не показано
д/п	Телефон проводной	Panasonic KX-TS2358 RU-B		Розничная сеть «М.Видео»	шт	4		условно не показано
Мебель:								
48	Стол врача, эконом, тумба, 4 ящика /1300x600x750мм/	СК.01.02		ООО «МЕДМАРТ»	шт	4		
49	Кресло врача, колеса, спинка, подлокотники	МКр		ООО «МЕДМАРТ»	шт	4		
61	Кушетка смотровая	КМС-01		ООО «МЕДМАРТ»	шт	2		
52	Ширма трехсекционная, колеса, ПВХ	Ш01		ООО «МЕДМАРТ»	шт	2		
51	Стол медицинский процедурный передвижной, 2 полки, стекло /630x470x960мм/	МД SP 2G		ООО «МЕДМАРТ»	шт	2		
53	Стул врача, опора для ног, колеса, спинка, средний газовый патрон, нагрузка до 100кг	Клер		ООО «МЕДМАРТ»	шт	2		
41	Гардероб (узкий) /400x450x2000мм/	Арт.: Ш61-04Rэ		ДЕФО	шт	2		
42	Стул, материал: искусственная кожа	Ascona BL (PR)/Аскона БЛ (ПР)		ДЕФО	шт	4		
54	Медицинский шкаф для медикаментов, верх-стекло,	МД2 1670/SG		ООО «МЕДМАРТ»	шт	4		
55	Шкаф медицинский для документов /400x380x1860мм/			ООО «МЕДМАРТ»	шт	4		
Оборудование медицинское:								
д/п	Анализатор глюкозы и холестерина	Easy Touch GC		ООО «МЕДМАРТ»	шт	-		
д/п	Пикфлоуметр	OMRON Peak Flow Meter PFM20		ООО «МЕДМАРТ»	шт	-		
д/п	Набор для оказания первой медицинской помощи,	НРСП-01		ООО «МЕДМАРТ»	шт	-		

Взам. инв. №

Подп. и дата

Инв. № подл.

Изм.	Кол.уч	Лист	№ док	Подпись	Дата

20/252/КВ/6660-2020-ИОС7.СО

Лист

20

Поз.	Наименование и техническая характеристика	Тип, марка, обозначение документа, опросного листа	Код продукции	Поставщик	Ед. измерения	Кол.	Масса 1ед., кг	Примечание
1	2	3	4	5	6	7	8	9
	представляя собой комплект необходимого инструмента и материалов, укомплектовывается в пластиковом кейсе							
д/п	Тонометр автоматический, изм. част. пульса, адаптер, универсальная манжета	M2 Basic		ООО "МЕДМАРТ"	шт	-		
д/п	Стетофонендоскоп	СТАНДАРТ ПРЕСТИЖ ЛАЙТ		ООО "МЕДМАРТ"	шт	-		
д/п	Пульсоксиметр медицинский	CMS 50 DL		ООО "МЕДМАРТ"	шт	-		
д/п	Весы медицинские электронные	ВМЭН-200-50/100-А		ООО "МЕДМАРТ"	шт	-		
д/п	Ростомер механический эконом	РП		ООО "МЕДМАРТ"	шт	-		
д/п	Рулетка медицинская электронная с поверкой	РЭМ-1400-1-И		ООО "МЕДМАРТ"	шт	-		
	Инвентарь:							
д/п	Вертикальные тканевые жалюзи	Индивидуальное изготовление		Торговая сеть	компл.	2		
д/п	Корзина для мусора			Торговая сеть	шт	4		условно не показано
д/п	Контейнер для дезинфекции медицинских отходов, объём 15л, емкость желтого цвета, дно поднято на высоту 9см, в комплекте сливной кран, решётка, внутренняя и наружная крышки			«Экомедсервис»	шт	2		условно не показано
д/п	Одноразовая мягкая упаковка (пакеты) под мед. отходы класса А и Б			«Экомедсервис»	шт	-		условно не показано
д/п	Ведро с педальной крышкой			Торговая сеть	шт	2		условно не показано
	ПРИЁМНАЯ №2.16							
	ПОМЕЩЕНИЕ ВРЕМЕННОГО ПРЕБЫВАНИЯ ПЕРСОНАЛА №2.17							
	Оборудование немонтируемое:							
3	Кулер для воды напольный [1Ф;220В;0,6кВт] /955х310х320мм/	Ecotronic H1-L black		ООО «ТД Аквамарин»	шт	1		
	Мебель:							
5	Диван трехместный, цвет-черный /1870х800х760мм/	Гинза, Серия: Ginza		ДЕФО	шт	3		

Взам. инв. №
Подп. и дата
Инв. № подл.

Изм.	Кол.уч	Лист	№ док	Подпись	Дата

20/252/КВ/6660-2020-ИОС7.СО

Лист

21

Поз.	Наименование и техническая характеристика	Тип, марка, обозначение документа, опросного листа	Код продукции	Поставщик	Ед. измерения	Кол.	Масса 1ед., кг	Примечание
1	2	3	4	5	6	7	8	9
12	Стул, обивка ткань	Iso black RU/Исо блэк РУ		ДЕФО	шт	4		
63	Стол прямоугольный /1500x700x750мм/			ДЕФО	шт	1		
3 ЭТАЖ								
ХОЛЛ №3.3								
Оборудование немонтируемое:								
62	Автоматическая кофемашина, дункер для воды	FRANKE Flair		ООО «ФРАНКО»	шт	2		
	емкостью 5.5 литров, или опциональное прямое							
	подключение к водопроводу. Каплевый сборник объемом 1,5 литра							
	и опциональное прямое подключение к канализации. 8							
	кнопок приготовления напитков.							
	2 кофемолки и два дункера объемом 250 гр.							
	[1Ф;220В;2,3кВт]							
4	Телевизор LED 55 дюймов [1Ф;220В;0,15кВт]	Samsung		Розничная сеть «М.Видео»	шт	1		
Мебель:								
5	Диван трехместный, цвет-черный /1870x800x760мм/	Гинза, Серия: Ginza		ДЕФО	шт	6		
63	Стол прямоугольный /1500x700x750мм/			ДЕФО	шт	7		
64	Стол круглый			ДЕФО	шт	4		
Инвентарь:								
д/п	Вертикальные тканевые жалюзи	Индивидуальное изготовление		Торговая сеть	компл.	4		
д/п	Вазон для цветов			Торговая сеть	шт	11		
САНУЗЕЛ МГН №3.4								
Оборудование монтируемое:								
18	Ручосушитель, способ включения - бесконтактный	BXG-200		Торговая сеть	шт	1		
	[1Ф;220В;2,0кВт] /240x240x230мм/							
д/п	Зеркало настенное /1500x1000x6мм/			Торговая сеть	шт	1		условно не показано
д/п	Диспенсер бумажных полотенец			Торговая сеть	шт	1		условно не показано

Взам. инв. №

Подп. и дата

Инв. № подл.

Изм.	Кол.уч	Лист	№ док	Подпись	Дата

20/252/КВ/6660-2020-ИОС7.СО

Лист

22

Поз.	Наименование и техническая характеристика	Тип, марка, обозначение документа, опросного листа	Код продукции	Поставщик	Ед. измерения	Кол.	Масса 1ед., кг	Примечание
1	2	3	4	5	6	7	8	9
δ/п	Дозатор жидкого мыла			Торговая сеть	шт	1		условно не показано
δ/п	Держатель туалетной бумаги			Торговая сеть	шт	1		условно не показано
	Инвентарь:							
δ/п	Ёршик для унитаза			Торговая сеть	шт	1		условно не показано
δ/п	Ведро педальное			Торговая сеть	шт	2		условно не показано
δ/п	Специализированное оборудование для МГН (специальная сантехника, поручни, держатели и тактильные указатели)			Торговая сеть	шт	-		
	предусмотрено в разделе проекта «Мероприятия по обеспечению доступа инвалидов»							
	КЧИ №3.5							
	Оборудование немонтируемое:							
25	Шкаф уборочного инвентаря /600x500x1800м/			Торговая сеть	шт	1	20	
	ПЕРЕГОВОРНАЯ №3.7							
	Оборудование монтируемое:							
65	Проектор, световой поток, Лм (ANSI) 3600, разрешение матрицы XGA (1024*768), проекционное отношение максимум 1.77:1, проекционное отношение минимум 1.48:1 [1Ф;220В;0,2кВт], /237x302x82мм/	Epson EB-X41 Partnumber: V11H843040		000 "Камертон Про", СПб	шт	1		
66	Экран Вагонет HDTV (9:16) 165/65" 81*144 ХТ1000Е (MW) ebd 12", диагональ 65 дюймов, размер 1110x1510мм, способ установки настенно-потолочный с электроприводом	Дгарег		000 "Камертон Про", СПб	шт	1	11	
	Оборудование немонтируемое:							
δ/п	Компьютер персональный, в составе монитор 15 дюймов, мышь, клавиатура, системный блок с процессором Intel Core i5, ОС Windows 10, [1Ф;220В;0,6кВт]			Розничная сеть «М.Видео»	шт	1		
3	Кулер для воды напольный [1Ф;220В;0,6кВт]	Ecotronic H1-L black		000 «ТД Аквамарин»	шт	1		

Взам. инв. №
Подп. и дата
Инв. № подл.

Изм.	Кол.уч	Лист	№ док	Подпись	Дата

20/252/КВ/6660-2020-ИОС7.СО

Лист

23

Поз.	Наименование и техническая характеристика	Тип, марка, обозначение документа, опросного листа	Код продукции	Поставщик	Ед. измерения	Кол.	Масса 1ед., кг	Примечание
1	2	3	4	5	6	7	8	9
	/955x310x320мм/							
4	Телевизор LED 55 дюймов [1Ф;220В;0,15кВт]	Samsung		Розничная сеть «М.Видео»	шт	1		
70	Флип-чарт			ДЕФО	шт	1		
δ/п	Телефон проводной	Panasonic KX-TS2358 RU-B		Розничная сеть «М.Видео»	шт	1		условно не показано
	Мебель:							
67	Стол для переговоров /5000x1800x750мм/			ДЕФО	шт	1		
68	Кресло			ДЕФО	шт	16		
69	Вешалка напольная			ДЕФО	шт	3		
	Инвентарь:							
δ/п	Вертикальные тканевые жалюзи	Индивидуальное изготовление		Торговая сеть	компл.	1		
δ/п	Корзина для мусора			Торговая сеть	шт	1		условно не показано
	ВСПОМОГАТЕЛЬНОЕ ПОМЕЩЕНИЕ №3.8							
	Оборудование немонтируемое:							
δ/п	Компьютер персональный, в составе монитор 15 дюймов, мышь, клавиатура, системный блок с процессором Intel Core i5, ОС Windows 10, [1Ф;220В;0,6кВт]			Розничная сеть «М.Видео»	шт	2		
δ/п	Лампа настольная [1Ф;220В;0,05кВт]			Розничная сеть «М.Видео»	шт	2		условно не показано
δ/п	Телефон проводной	Panasonic KX-TS2358 RU-B		Розничная сеть «М.Видео»	шт	1		условно не показано
	Мебель:							
12	Стул, обивка ткань	Iso black RU/Исо блэк РУ		ДЕФО	шт	1		
13	Шкаф-стеллаж 5-уровней /740x370x1900мм/	Арт.: UNO_ШС25		ДЕФО	шт	2		
33	Стол с тумбой (правый) /1380x680x730мм/	Артикул UNO_29S211		ДЕФО	шт	1		
	Инвентарь:							
δ/п	Вертикальные тканевые жалюзи	Индивидуальное изготовление		Торговая сеть	компл.	1		
δ/п	Корзина для мусора			Торговая сеть	шт	1		условно не показано
	ВСПОМОГАТЕЛЬНОЕ ПОМЕЩЕНИЕ №3.9							

Взам. инв. №
Подп. и дата
Инв. № подл.

Изм.	Кол.уч	Лист	№ док	Подпись	Дата

20/252/КВ/6660-2020-ИОС7.СО

Лист

24

Поз.	Наименование и техническая характеристика	Тип, марка, обозначение документа, опросного листа	Код продукции	Поставщик	Ед. измерения	Кол.	Масса 1ед., кг	Примечание
1	2	3	4	5	6	7	8	9
	Оборудование немонтируемое:							
10	Стеллаж металлический, количество полок 6шт, /1000x300x1850мм/	MS		ДЕФО	шт	2		
	ЗАЛ №3.15							
	Оборудование монтируемое:							
	МЕХ.ОБОРУДОВАНИЕ СЦЕНЫ в составе:							
δ/п	Занавес сцены с электроприводом			AMT Group	шт	1		условно не показано
	СИСТЕМА ОТОБРАЖЕНИЯ (ПРОЕКТОР+ЭКРАН) в составе:							
δ/п	Моторизованный экран	Kauber Blue Label XL Tensioned Black-Top 219*390 Clear Vision (BLXLТВТ.169.400.CLV)		000 «Хаї-Тек Медиа»	шт	1		
δ/п	Инсталляционный проектор встроенным объективом 1.5-3.0:1	CHRISTIE LWU501I CO		000 «Хаї-Тек Медиа»	шт	1		
δ/п	Система крепления			000 «Хаї-Тек Медиа»	шт	1		
δ/п	Комплект межблочных кабелей			000 «Хаї-Тек Медиа»	шт	1		
	АУДИОПОДГОТОВКА в составе:							
δ/п	Встраиваемая в потолок акустическая система (пара)	DesignQ XM-IP8		000 «Хаї-Тек Медиа»	шт	3		
δ/п	Встраиваемая фронтальная акустическая система	Bowers & Wilkins CWM CINEMA 7		000 «Хаї-Тек Медиа»	шт	2		
	СИСТЕМА ВИДЕОНАБЛЮДЕНИЯ в составе:							
δ/п	Поворотная IP камера	DS-2DE2204IW-DE3		000 «Хаї-Тек Медиа»	шт	2		
δ/п	Кронштейны, питание	DS-1294ZJ		000 «Хаї-Тек Медиа»	шт	2		
	ИНТЕРНЕТ И WIFI в составе:							
δ/п	Wi-Fi точка доступа UniFi	Ubnt		000 «Хаї-Тек Медиа»	шт	2		
	СОЛНЦЕЗАЩИТА в составе:							
δ/п	Рулонные шторы с электроприводом	Somfy		000 «Хаї-Тек Медиа»	шт	4		
δ/п	Брейн система комплектная поставка			ДЕФО	шт	-		
	Оборудование немонтируемое:							
4	Телевизор LED 55 дюймов [1Ф;220В;0,15кВт]	Samsung		Розничная сеть «М.Видео»	шт	1		
δ/п	Телефон проводной	Panasonic KX-TS2358 RU-B		Розничная сеть «М.Видео»	шт	1		

Взам. инв. №

Подп. и дата

Инв. № подл.

Изм.	Кол.уч	Лист	№ док	Подпись	Дата

20/252/КВ/6660-2020-ИОС7.СО

Лист

25

Поз.	Наименование и техническая характеристика	Тип, марка, обозначение документа, опросного листа	Код продукции	Поставщик	Ед. измерения	Кол.	Масса 1ед., кг	Примечание
1	2	3	4	5	6	7	8	9
	Мебель:							
71	Секция кресел из 3-х штук, мобильная /1520x660x980мм/	Конференс		ООО «Еврозал», СПб	шт	50		
72	Стол президиума /2700x800x700мм/			ДЕФО	шт	1		
68	Кресло			ДЕФО	шт	3		
73	Трибуна для выступлений /850x700x1200мм/			ДЕФО	шт	2		
87	Стол раскладной для банкетов 4-х местный			ДЕФО	шт	30		условно не показано
88	Стол для брейн-ринга в комплекте со стульями			Торговая сеть	шт	18		
70	Флип-чарт			ДЕФО	шт	3		
	КОМНАТА ДЛЯ ИГРЫ В БИЛЬЯРД №3.11							
	Оборудование немонтируемое:							
4	Телевизор LED 55 дюймов [1Ф;220В;0,15кВт]	Samsung		Розничная сеть «М.Видео»	шт	1		
	Мебель:							
5	Диван трехместный, цвет-черный /1870x800x760мм/	Гинза, Серия: Ginza		ДЕФО	шт	2		
84	Бильярдный стол для русского бильярда, размер 12 футов			ООО "Бильярд-групп"	шт	1		
85	Бильярдный стол для пула, размер 9 футов			ООО "Бильярд-групп"	шт	1		
86	Киевница настенная на 6 киев			ООО "Бильярд-групп"	шт	2		
	Инвентарь:							
д/п	Вертикальные тканевые жалюзи	Индивидуальное изготовление		Торговая сеть	компл.	1		
д/п	Корзина для мусора			Торговая сеть	шт	1		условно не показано
	САМУЗЕЛ ДЛЯ ПОСЕТИТЕЛЕЙ №3.12, 3.17							
	Оборудование монтируемое:							
18	Рукосушитель, способ включения - бесконтактный [1Ф;220В;2,0кВт], /240x240x230мм/	BXG-200		Торговая сеть	шт	4		
д/п	Зеркало настенное /1500x1000x6мм/			Торговая сеть	шт	4		условно не показано
д/п	Диспенсер бумажных полотенец			Торговая сеть	шт	2		условно не показано
д/п	Дозатор жидкого мыла			Торговая сеть	шт	3		условно не показано

Взам. инв. №
Подп. и дата
Инв. № подл.

Изм.	Кол.уч	Лист	№ док	Подпись	Дата

20/252/КВ/6660-2020-ИОС7.СО

Лист

26

Поз.	Наименование и техническая характеристика	Тип, марка, обозначение документа, опросного листа	Код продукции	Поставщик	Ед. измерения	Кол.	Масса 1ед., кг	Примечание
1	2	3	4	5	6	7	8	9
д/п	Держатель туалетной бумаги			Торговая сеть	шт	4		условно не показано
	Инвентарь:							
д/п	Ёршик для унитаза			Торговая сеть	шт	4		условно не показано
д/п	Ведро педальное			Торговая сеть	шт	4		условно не показано
	ВСПОМОГАТЕЛЬНОЕ ПОМЕЩЕНИЕ ПЕРСОНАЛА №3.14, 3.16							
	Оборудование монтируемое:							
74	Кухонный гарнитур в составе:	Индивидуальное изготовление		Компания Mr.Doors	шт	-		
-	каркас	Индивидуальное изготовление		Компания Mr.Doors	шт	-		
-	столешница	Индивидуальное изготовление		Компания Mr.Doors	шт	-		
-	фартук	Индивидуальное изготовление		Компания Mr.Doors	шт	-		
-	навесные шкафы	Индивидуальное изготовление		Компания Mr.Doors	шт	-		
-	фасады	Индивидуальное изготовление		Компания Mr.Doors	шт	-		
75	Электрическая варочная панель [1Ф;220В;7,0кВт]	Electrolux EHF		Розничная сеть «М.Видео»	шт	-		
76	Духовой электрический шкаф [1Ф;220В;3,2кВт]	Bosch		Розничная сеть «М.Видео»	шт	-		
77	Воздухоочиститель [1Ф;220В;0,5кВт]	Bosch		Розничная сеть «М.Видео»	шт	-		
78	Мойка 2 секции			Розничная сеть «М.Видео»	шт	-		
	Оборудование немонтируемое:							
28	Микроволновая печь [1Ф;220В;1,5кВт], /483×425×281мм/	LG electronics		Розничная сеть «М.Видео»	шт	1		условно не показано
29	Чайник электрический [1Ф;220В;1,5кВт]	LG electronics		Розничная сеть «М.Видео»	шт	1		условно не показано
79	Шкаф холодильный среднетемпературный, температура воздуха полезного объема 0...+5°C, объём камеры 500л, [1Ф,220В,0,5кВт], /700х690х2050мм/	ШХс-0,5		АО «Чувашторгтехника»	шт	2	100	
80	Соковыжималка	BORK S610		Розничная сеть «М.Видео»	шт	1		условно не показано
81	Стеллаж сплошные полки /1000х400х1730мм/			Торговая сеть	шт	2	32	
82	Тележка серверочная /963х528х976мм/	ТС-80						
	Инвентарь:			АО «Чувашторгтехника»	шт	1	21	

Взам. инв. №

Подп. и дата

Инв. № подл.

Изм.	Кол.уч	Лист	№ док	Подпись	Дата

20/252/КВ/6660-2020-ИОС7.СО

Лист

27

Поз.	Наименование и техническая характеристика	Тип, марка, обозначение документа, опросного листа	Код продукции	Поставщик	Ед. измерения	Кол.	Масса 1ед., кг	Примечание
1	2	3	4	5	6	7	8	9
д/п	Ведро педальное для мусора			Торговая сеть	шт	1		условно не показано
	ГАРДЕРОБ ДЛЯ ПОСЕТИТЕЛЕЙ №3.18							
	Мебель:							
12	Стул, обивка ткань	Iso black RU/Исо блэк РУ		ДЕФО	шт	1		
83	Вешалка гардеробная разборная 30 крючков			ООО "Артикул-Мебель"	шт	5		
	/1610x610x1760мм/							

Инв. № подл.	
Подп. и дата	
Взам. инв. №	

Изм.	Кол.уч	Лист	№ док	Подпись	Дата

20/252/КВ/6660-2020-ИОС7.СО